


Stálfesting BS2 90x260 Mkv. 1:2

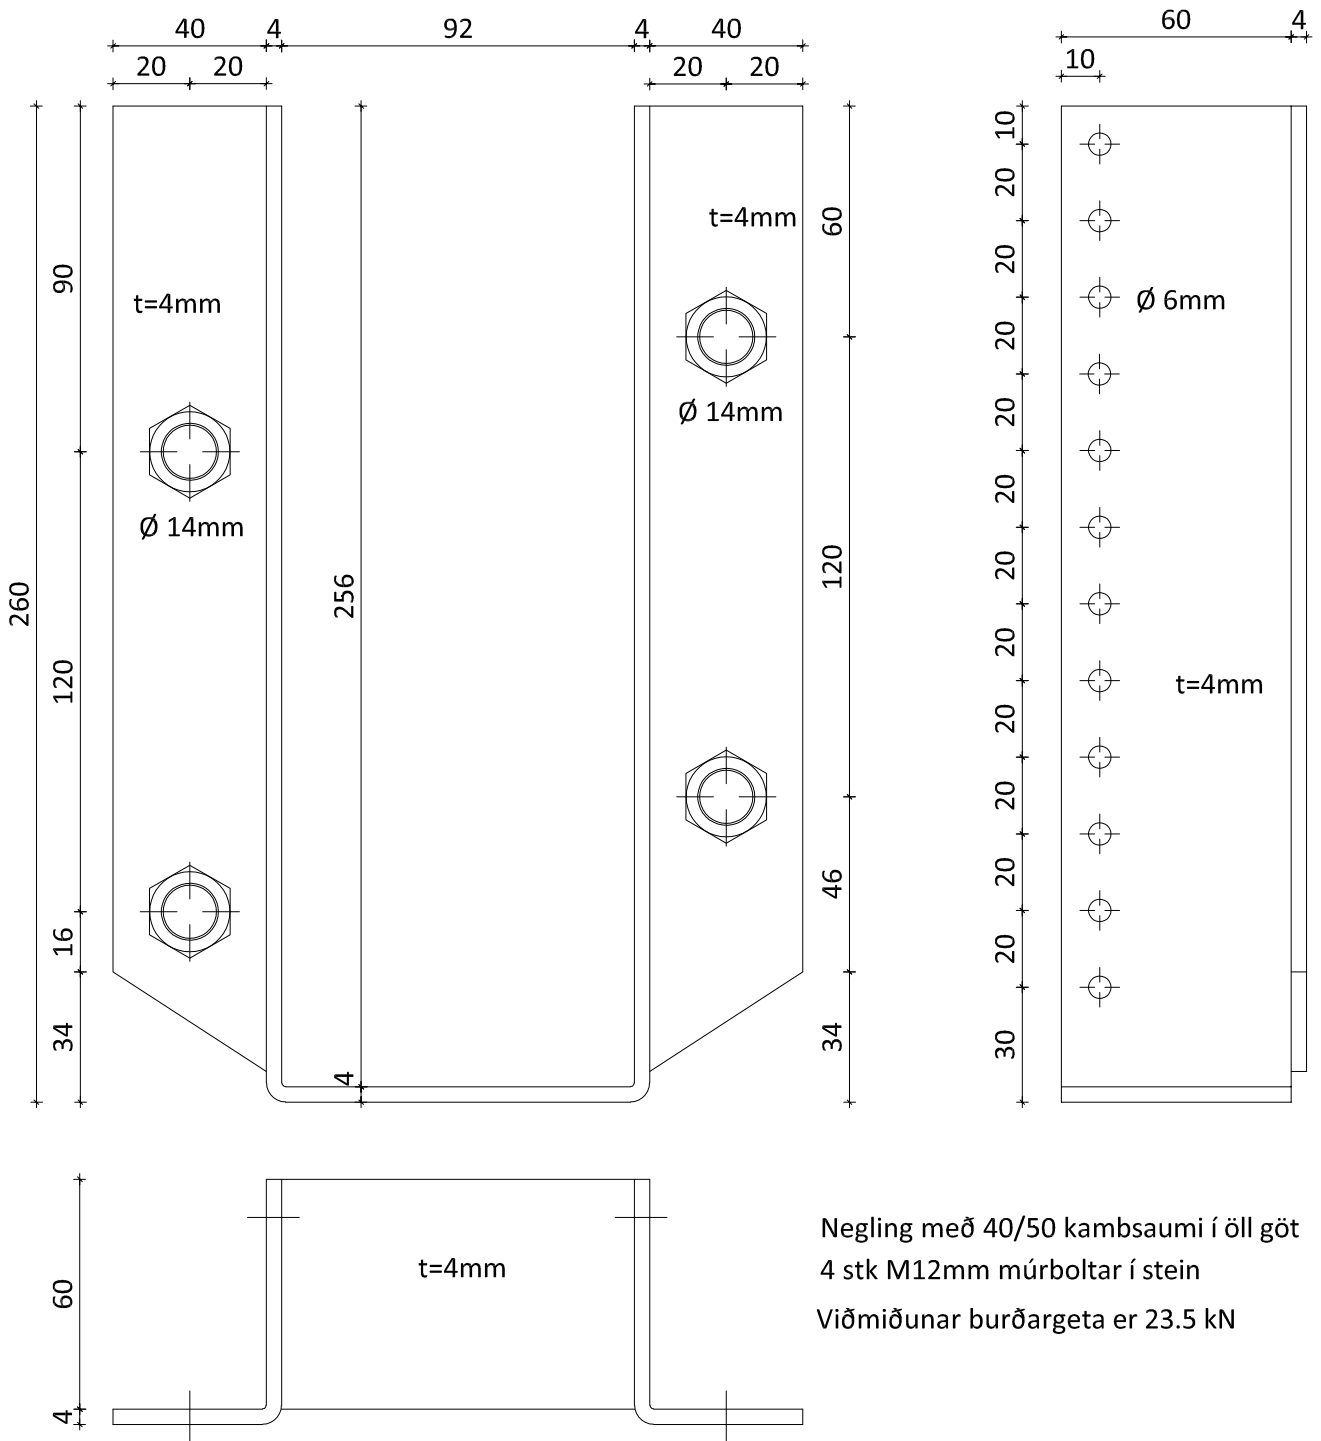

Negling með 40/50 kambsaumi í öll göt
 4 stk M12mm múrboltar í stein
 Viðmiðunar burðargeta er 23.5 kN