



Stálfesting BS8 140x260 Mkv. 1:2

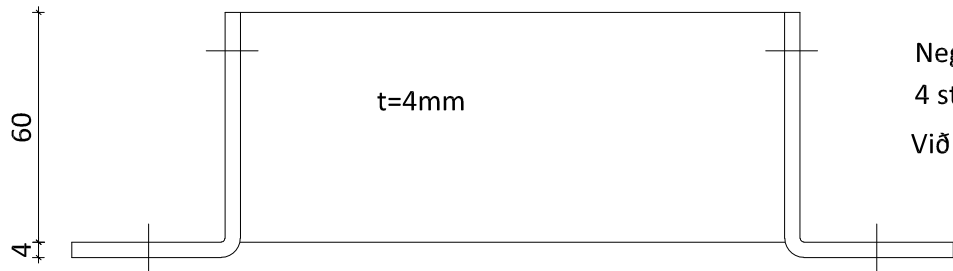

Negling með 40/50 kambsaumi í öll göt
 4 stk M12mm múrboltar í stein
 Viðmiðunar burðargeta er 23.5 kN

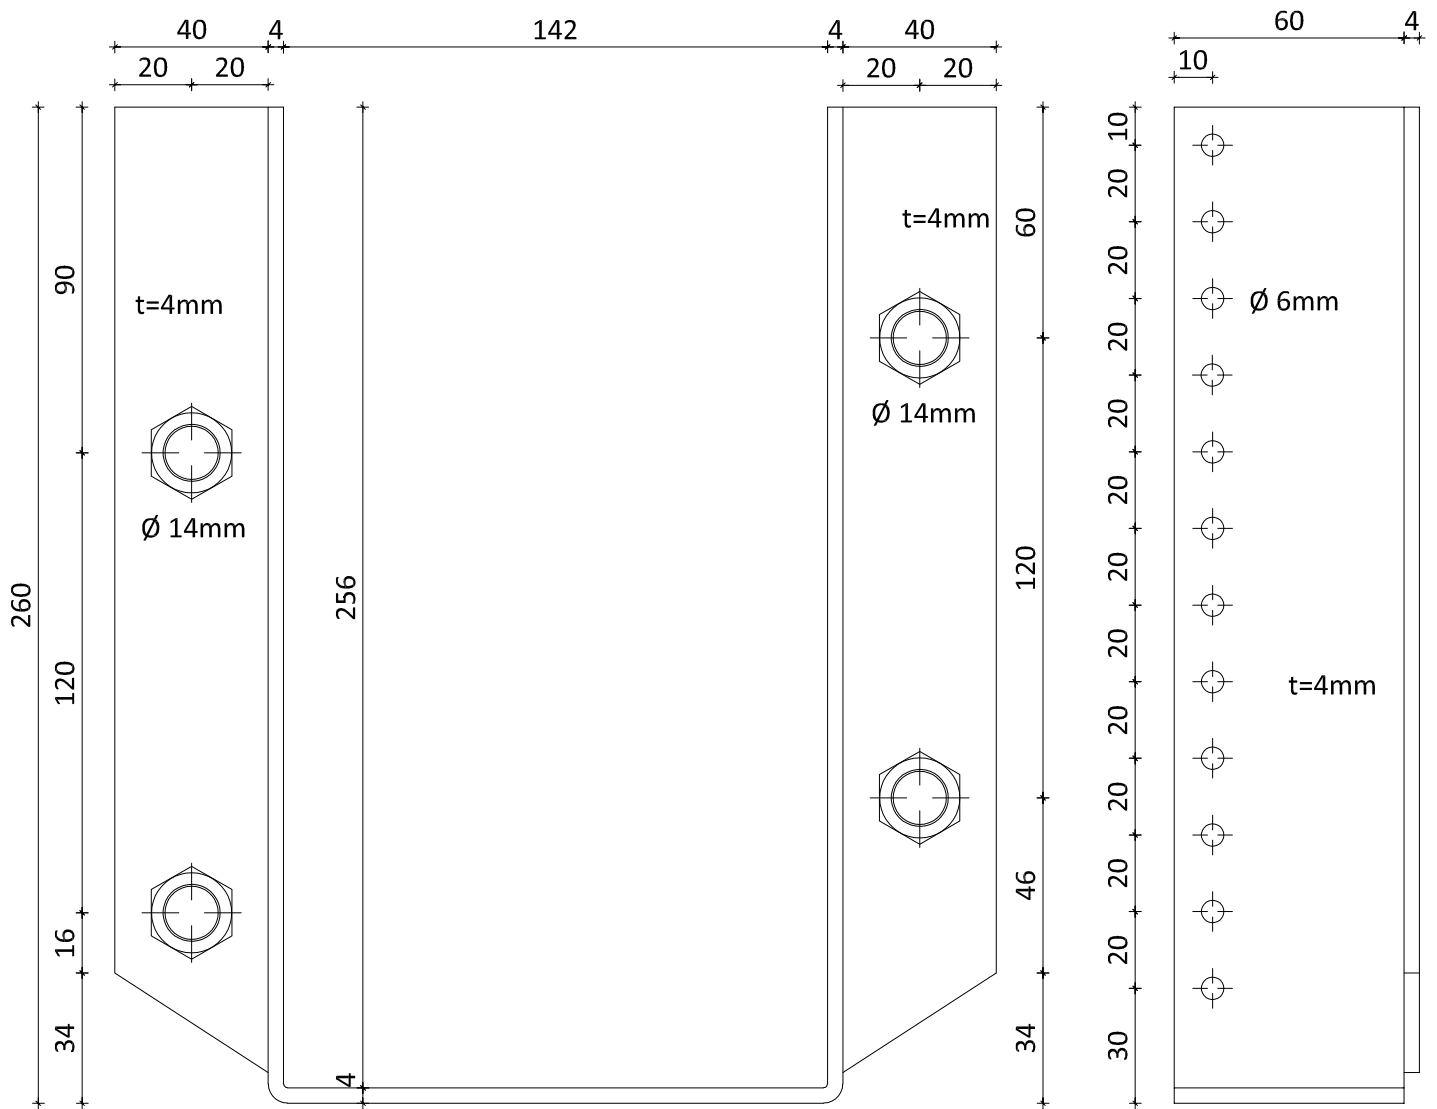

Byggingaeld - Vesturvör 29 - 200 Kópavogur
 kt. 440510-1160 - Sími: 412 5300

HEITI VERKS:
Bitaskór fyrir 140mm límtré

HEITI TEIKNINGAR
 Gerð: BS8 140x260
 Boltast á steinvegg

MKV. 1:2	DAGS. 25.6.2016	VERKNR.	Bitaskór-2016.DWG
TEIKN. BI	REIKN. BI	YFIRF.	ÚTGÁFA NR. 1
NAFN HÖNNUDAR Bjarni Ingibergsson byggingatæknifræðingur kt. 030861-2729			NR. TEIKNINGAR BS8