


Stálfesting NS4 115x180 Mkv. 1:2

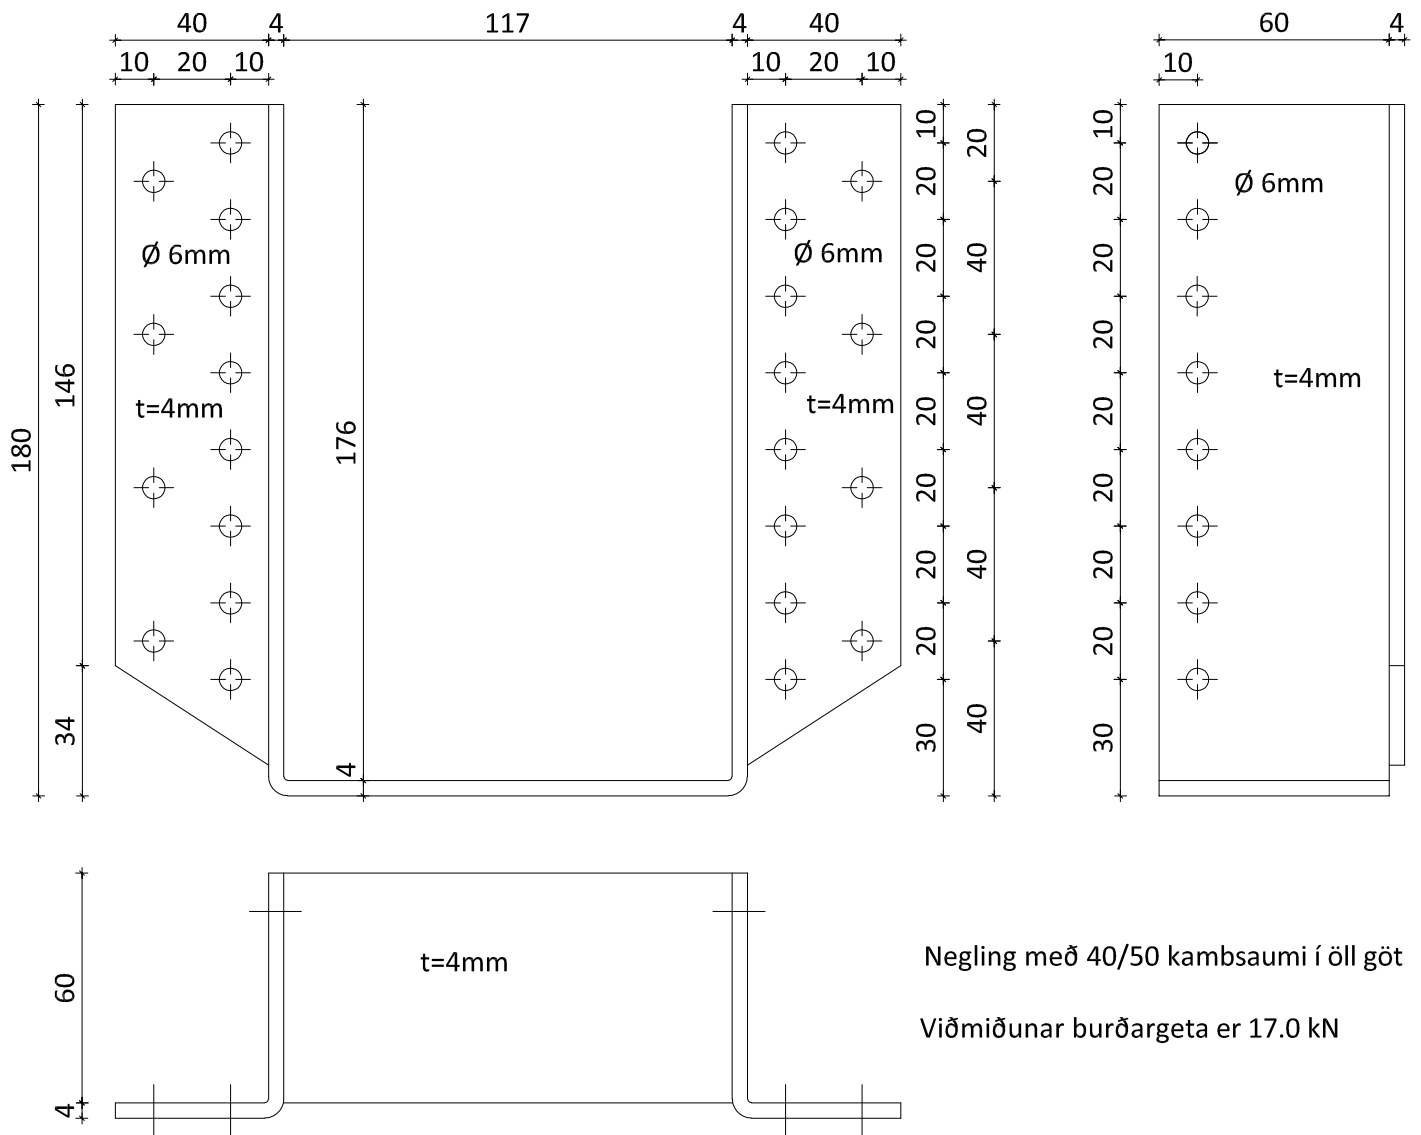

Negling með 40/50 kambsaumi í öll göt

Viðmiðunar burðargeta er 17.0 kN