


Stálfesting NS5 115x260 Mkv. 1:2

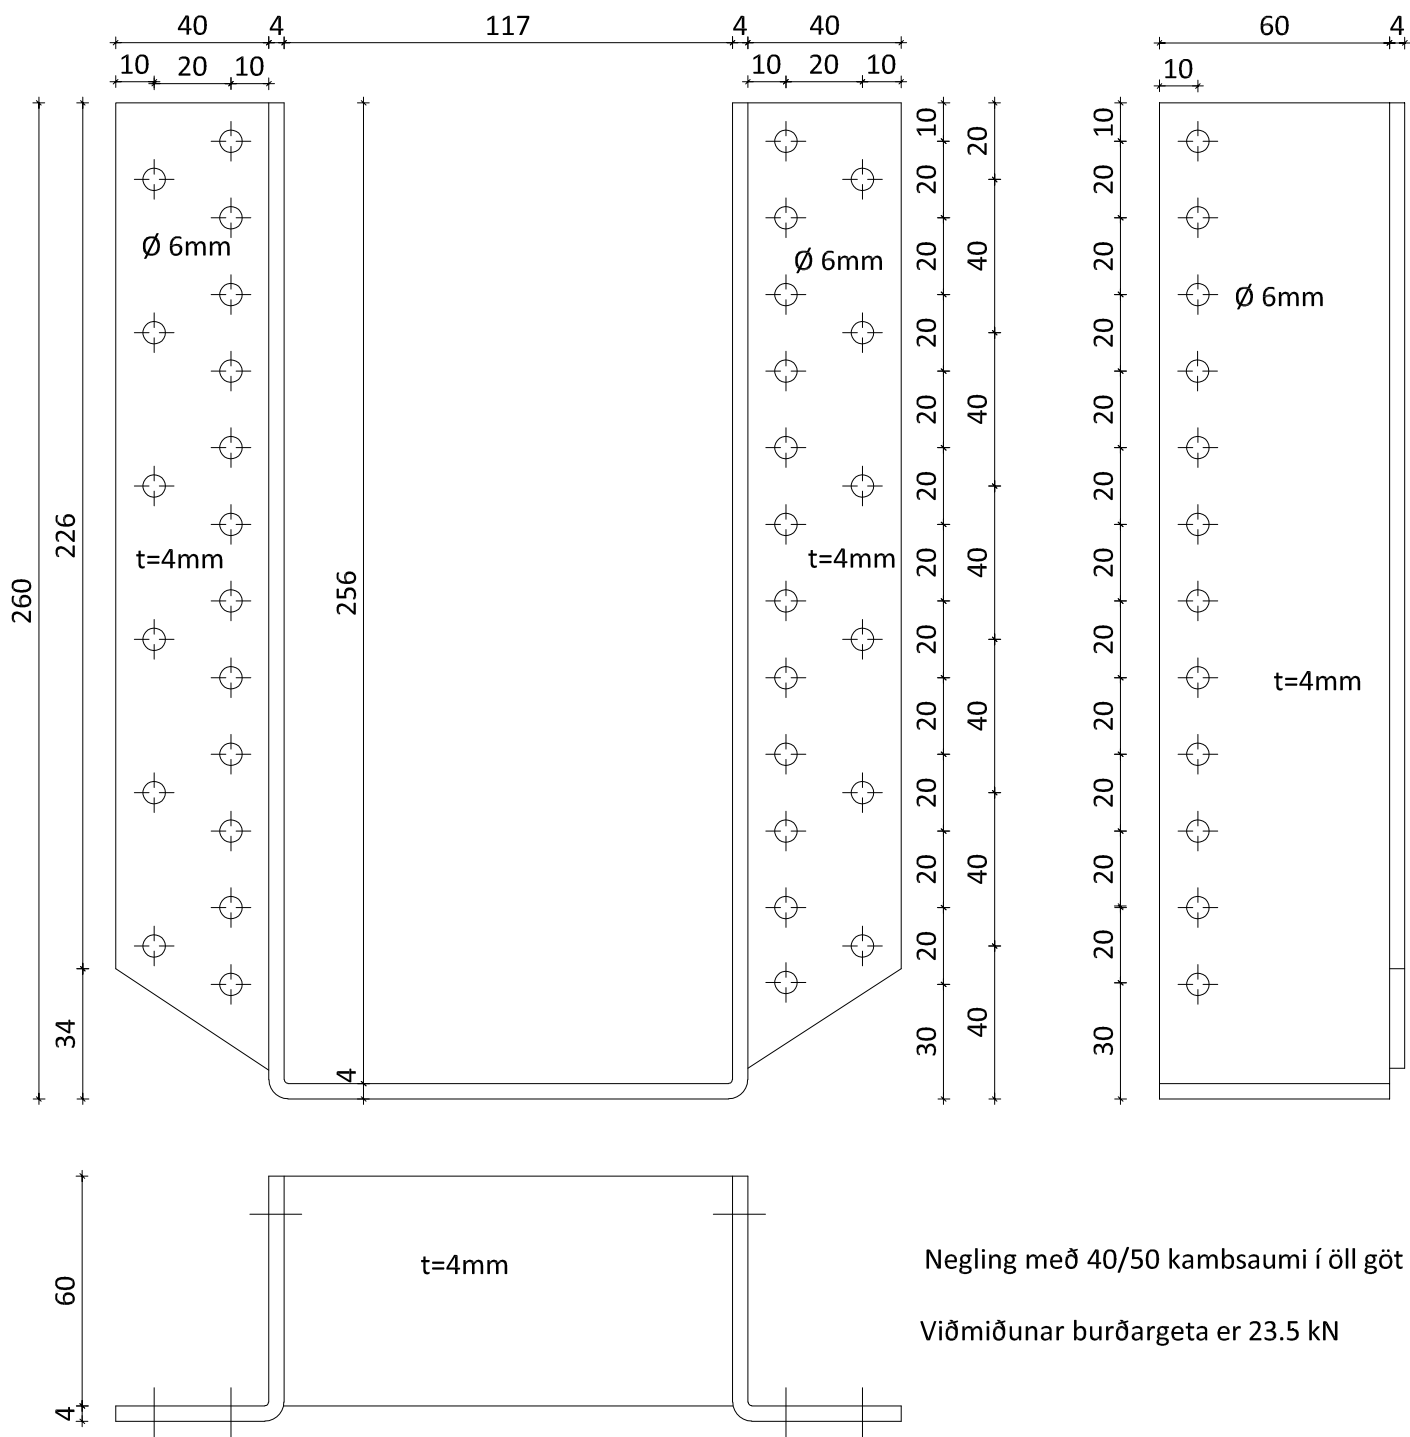

Negling með 40/50 kambsaumi í öll göt

Viðmiðunar burðargeta er 23.5 kN