Stálfesting BS3 90x300 Mkv. 1:2

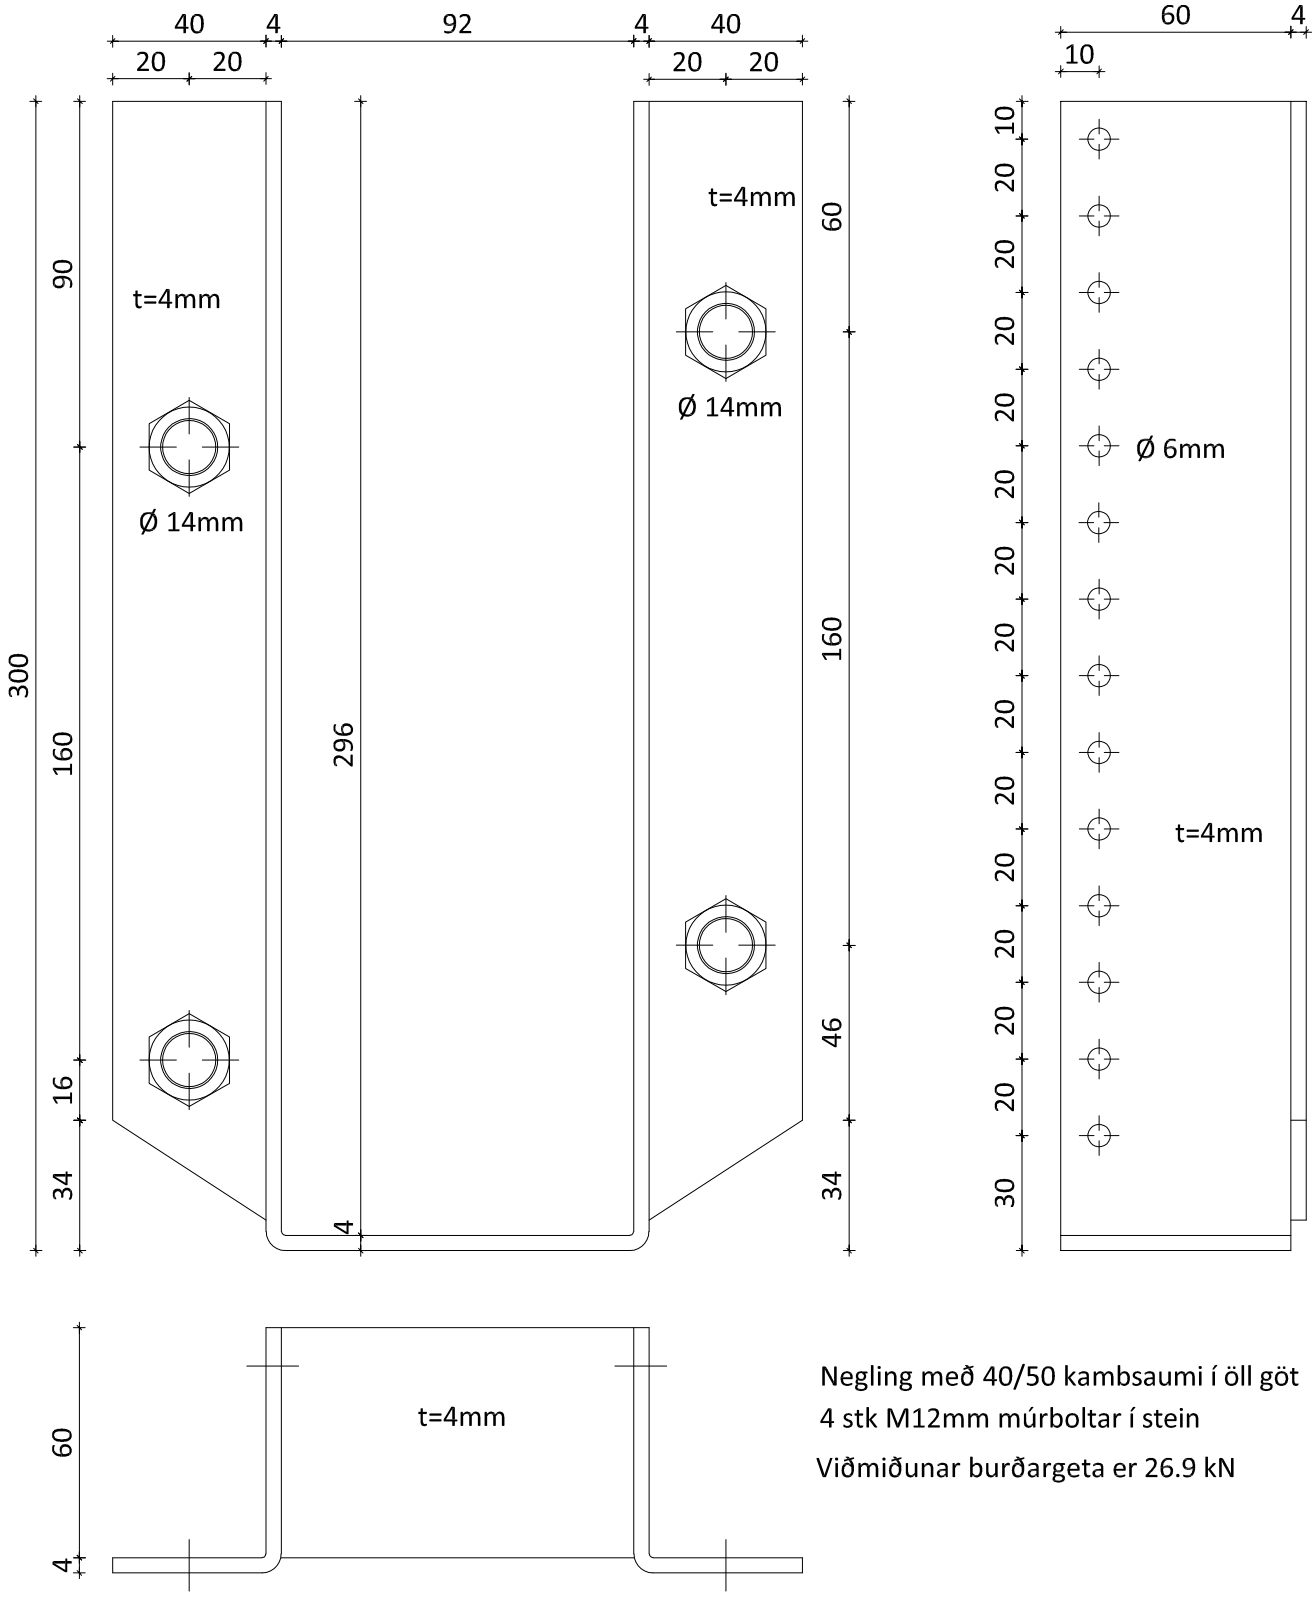

Negling með 40/50 kambsaumi í öll göt

4 stk M12mm múrboltar í stein

Viðmiðunar burðargeta er 26.9 kN

LímtréVirnet
Byggingadeild - Vesturvör 29 - 200 Kópavogur
kt. 440510-1160 - Sími: 412 5300

HEITI VERKS:

Bitaskór fyrir 90mm límtré

HEITI TEIKNINGAR

Gerð: BS3 90x300
Boltast á steinvegg

MKV.	DAGS.	VERKNR.	
1:2	25.6.2016		Bitaskór-2016.DWG
TEIKN.	REIKN.	YFIRF.	ÚTGÁFA NR.
BI	BI		1

NAFN HÖNNUÐAR

Bjarni Ingibergsson
byggingatæknifræðingur
kt. 030861-2729

NR. TEIKNINGAR

BS3