
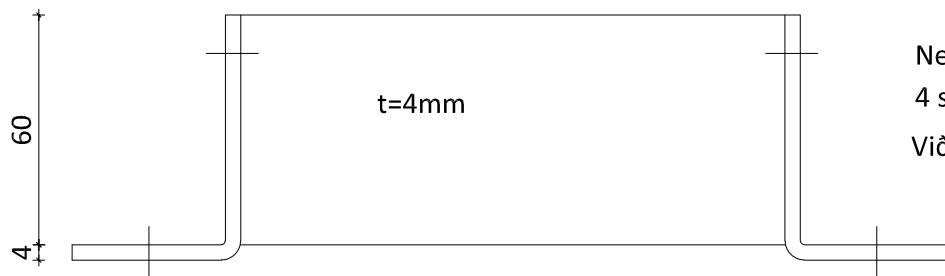


Stálfesting BS9 140x300 Mkv. 1:2

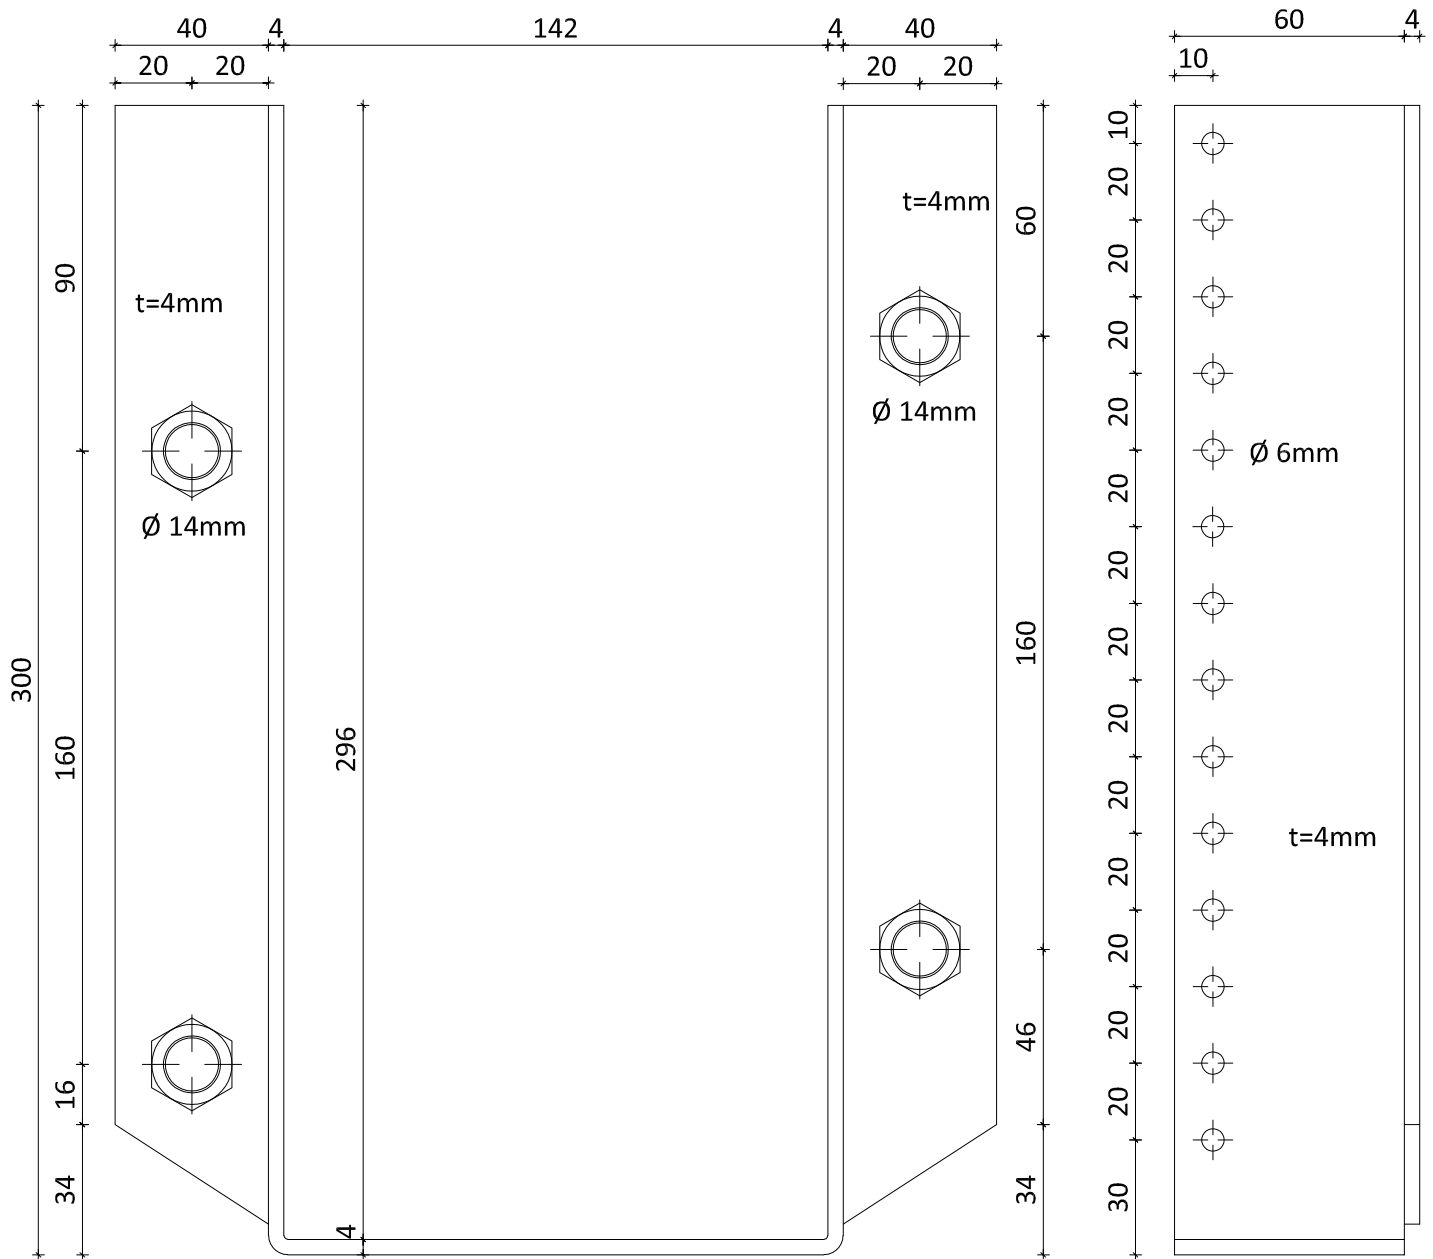

Negling með 40/50 kambsaumi í öll göt
 4 stk M12mm múrboltar í stein
 Viðmiðunar burðargeta er 26.9 kN