


Stálfesting BN2 90x260 Mkv. 1:2

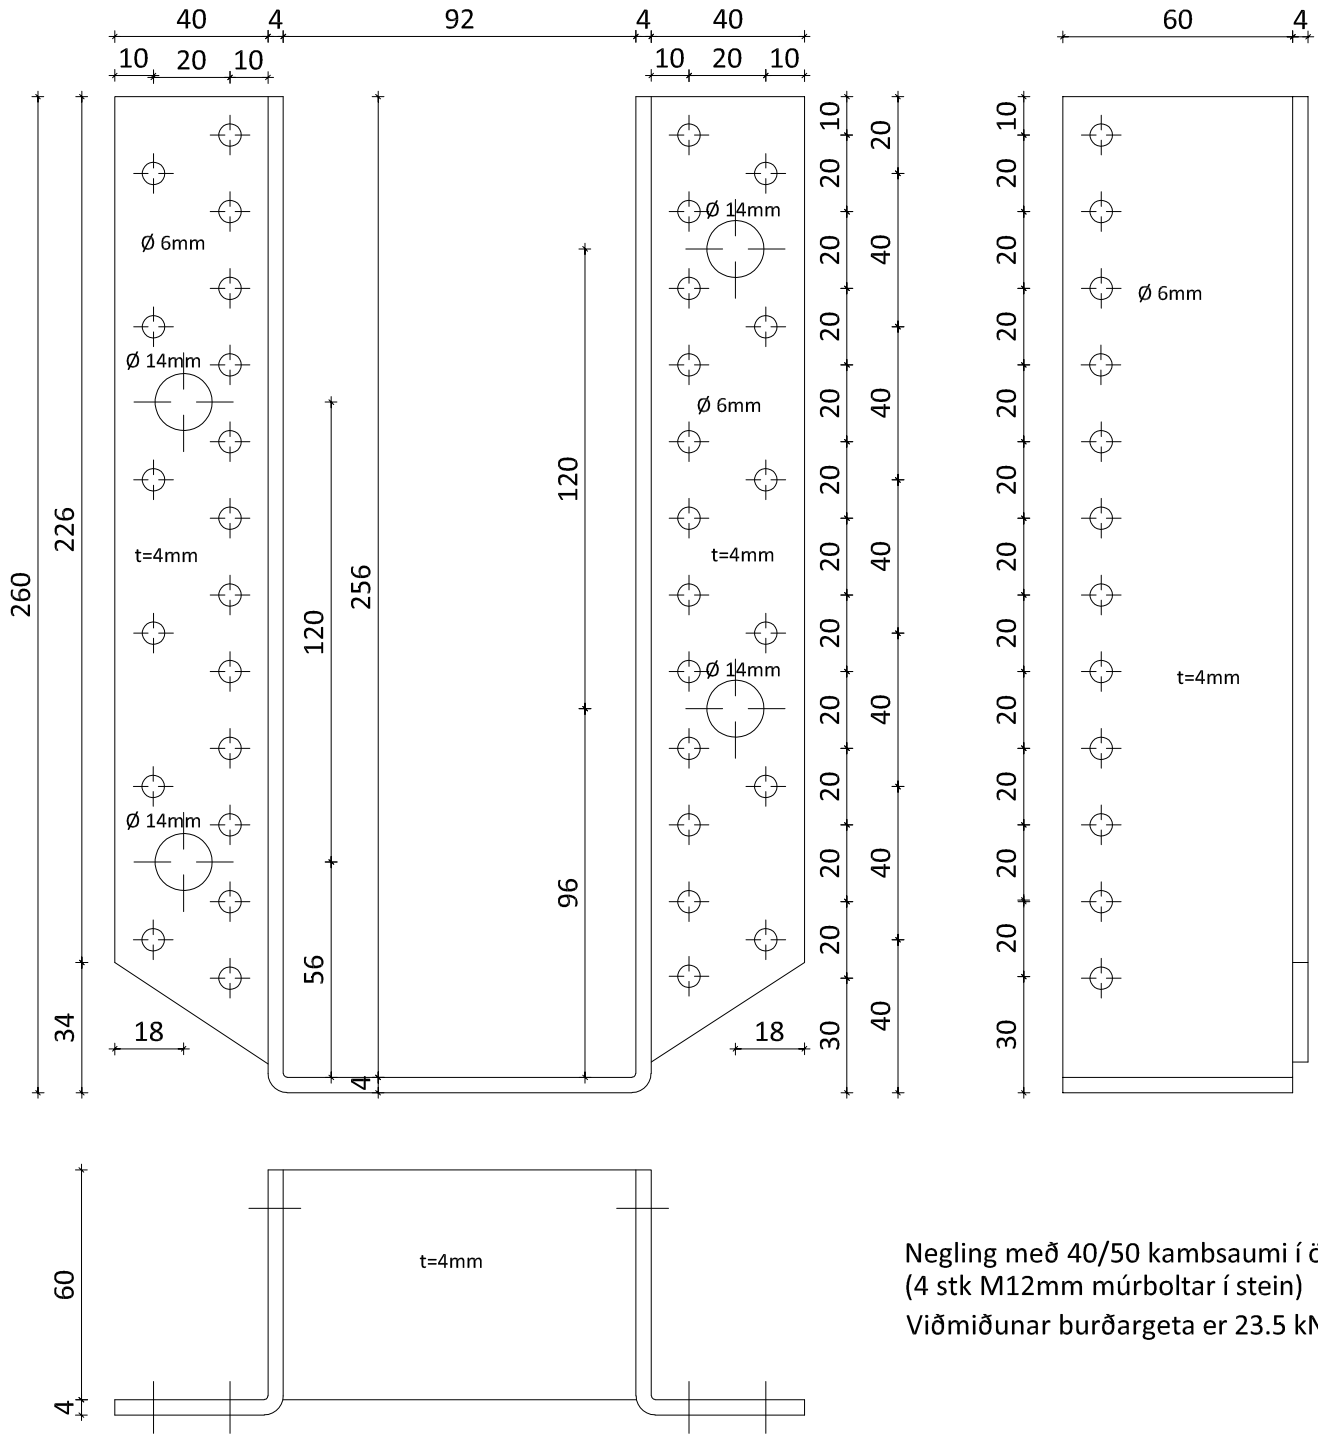

Negling með 40/50 kambsaumi í öll göt
(4 stk M12mm múrboltar í stein)
Viðmiðunar burðargeta er 23.5 kN