


Stálfesting BN4 115x180 Mkv. 1:2

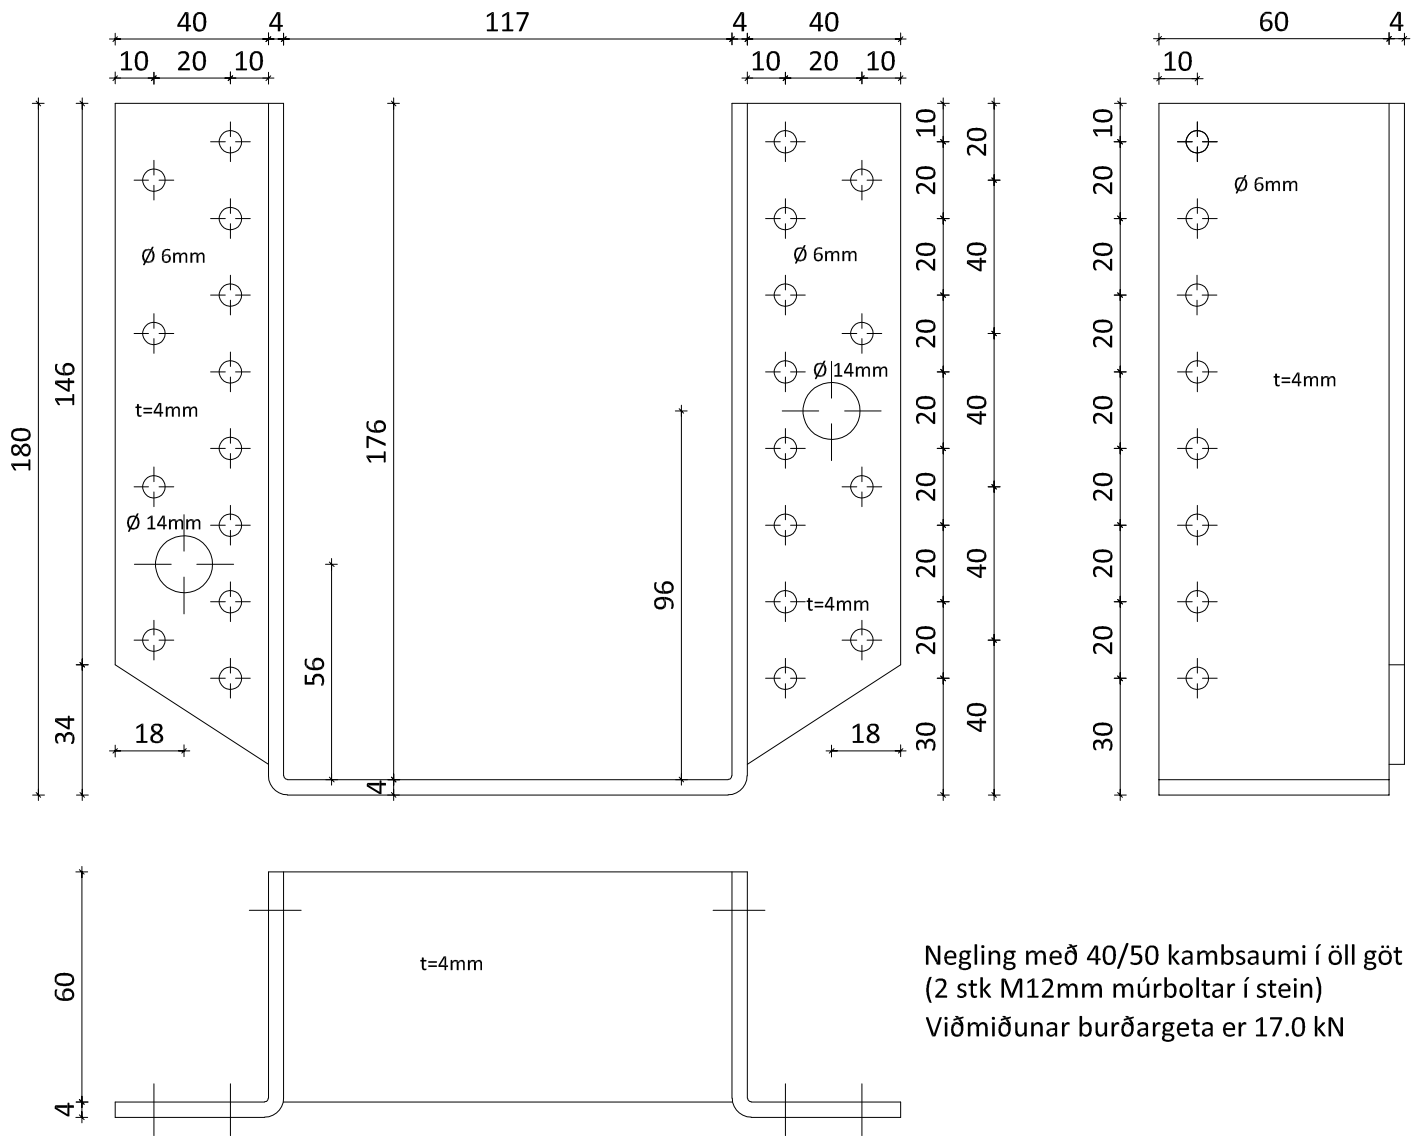

Negling með 40/50 kambsaumi í öll göt
(2 stk M12mm múrboltar í stein)
Viðmiðunar burðargeta er 17.0 kN