


Stálfesting BN5 115x260 Mkv. 1:2

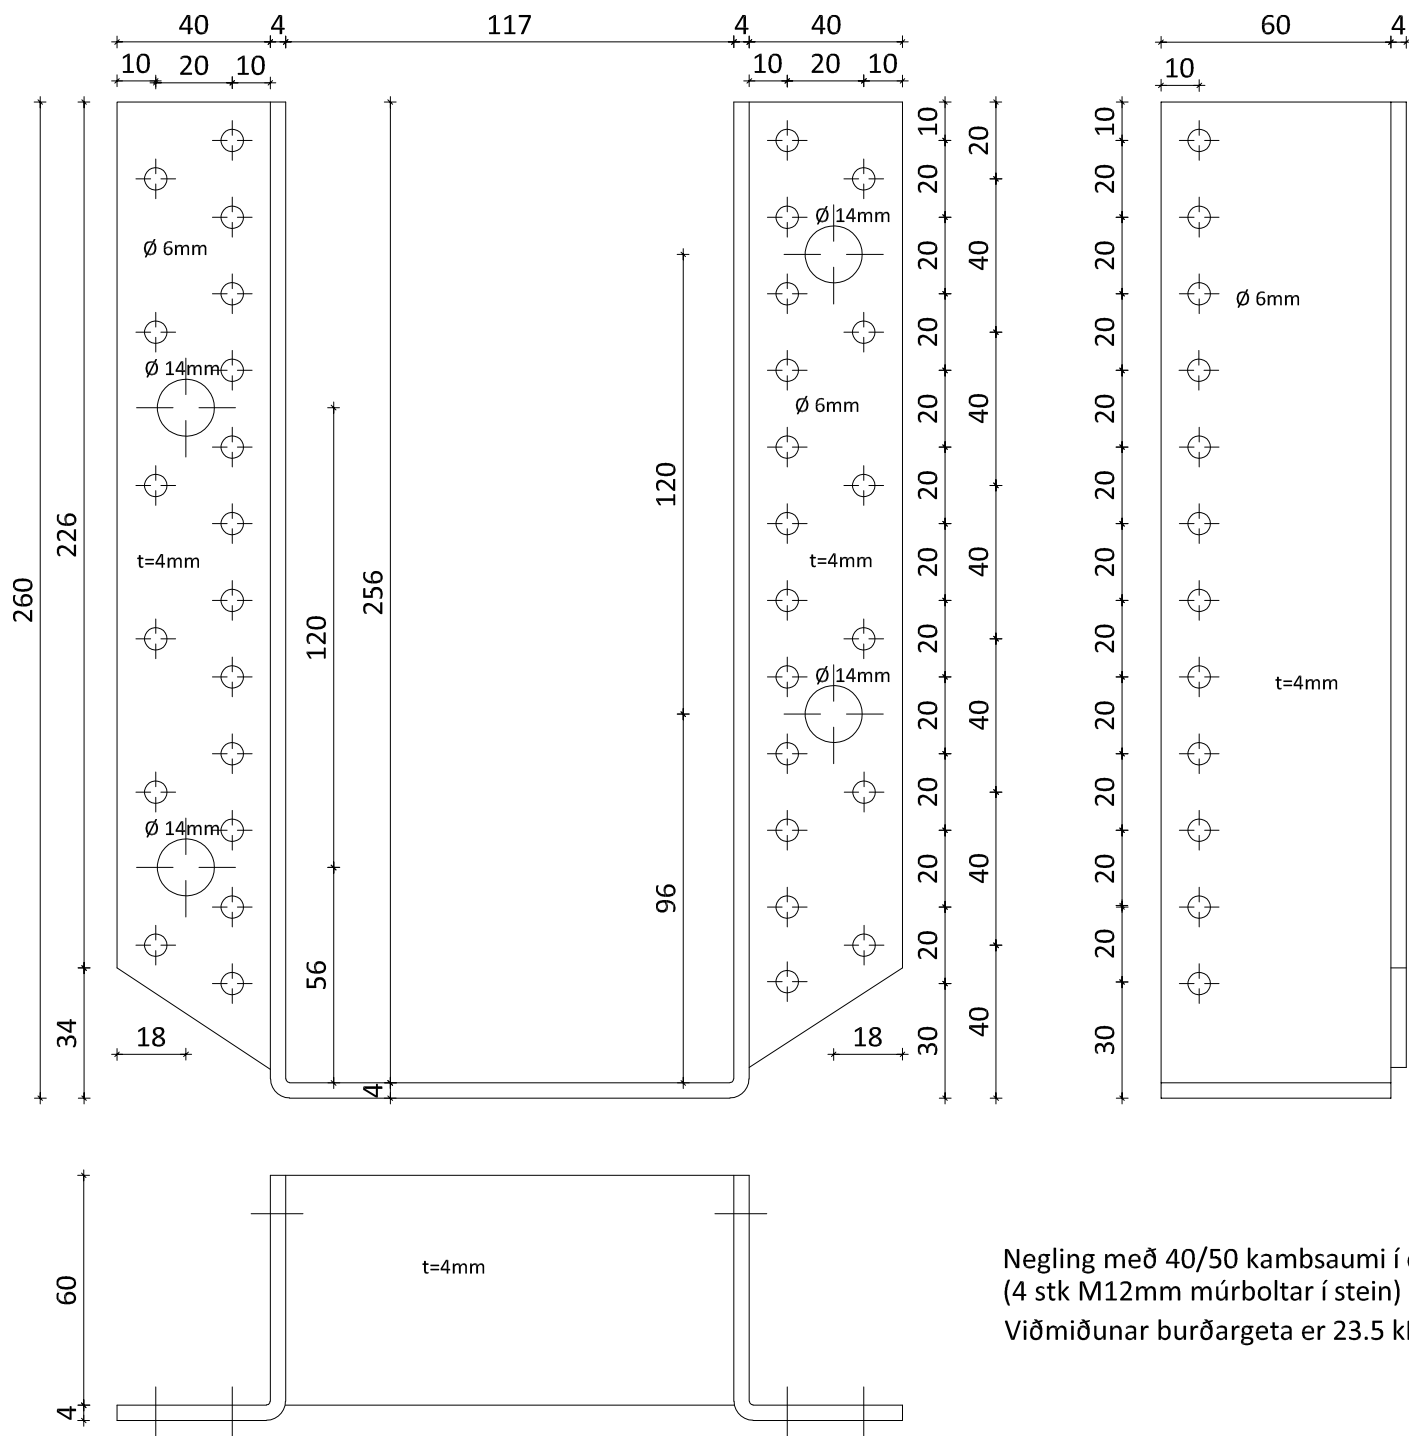

Negling með 40/50 kamsaumi í öll gö
 (4 stk M12mm múrboltar í stein)
 Viðmiðunar burðargeta er 23.5 kN