


Stálfesting BN6 115x300 Mkv. 1:2

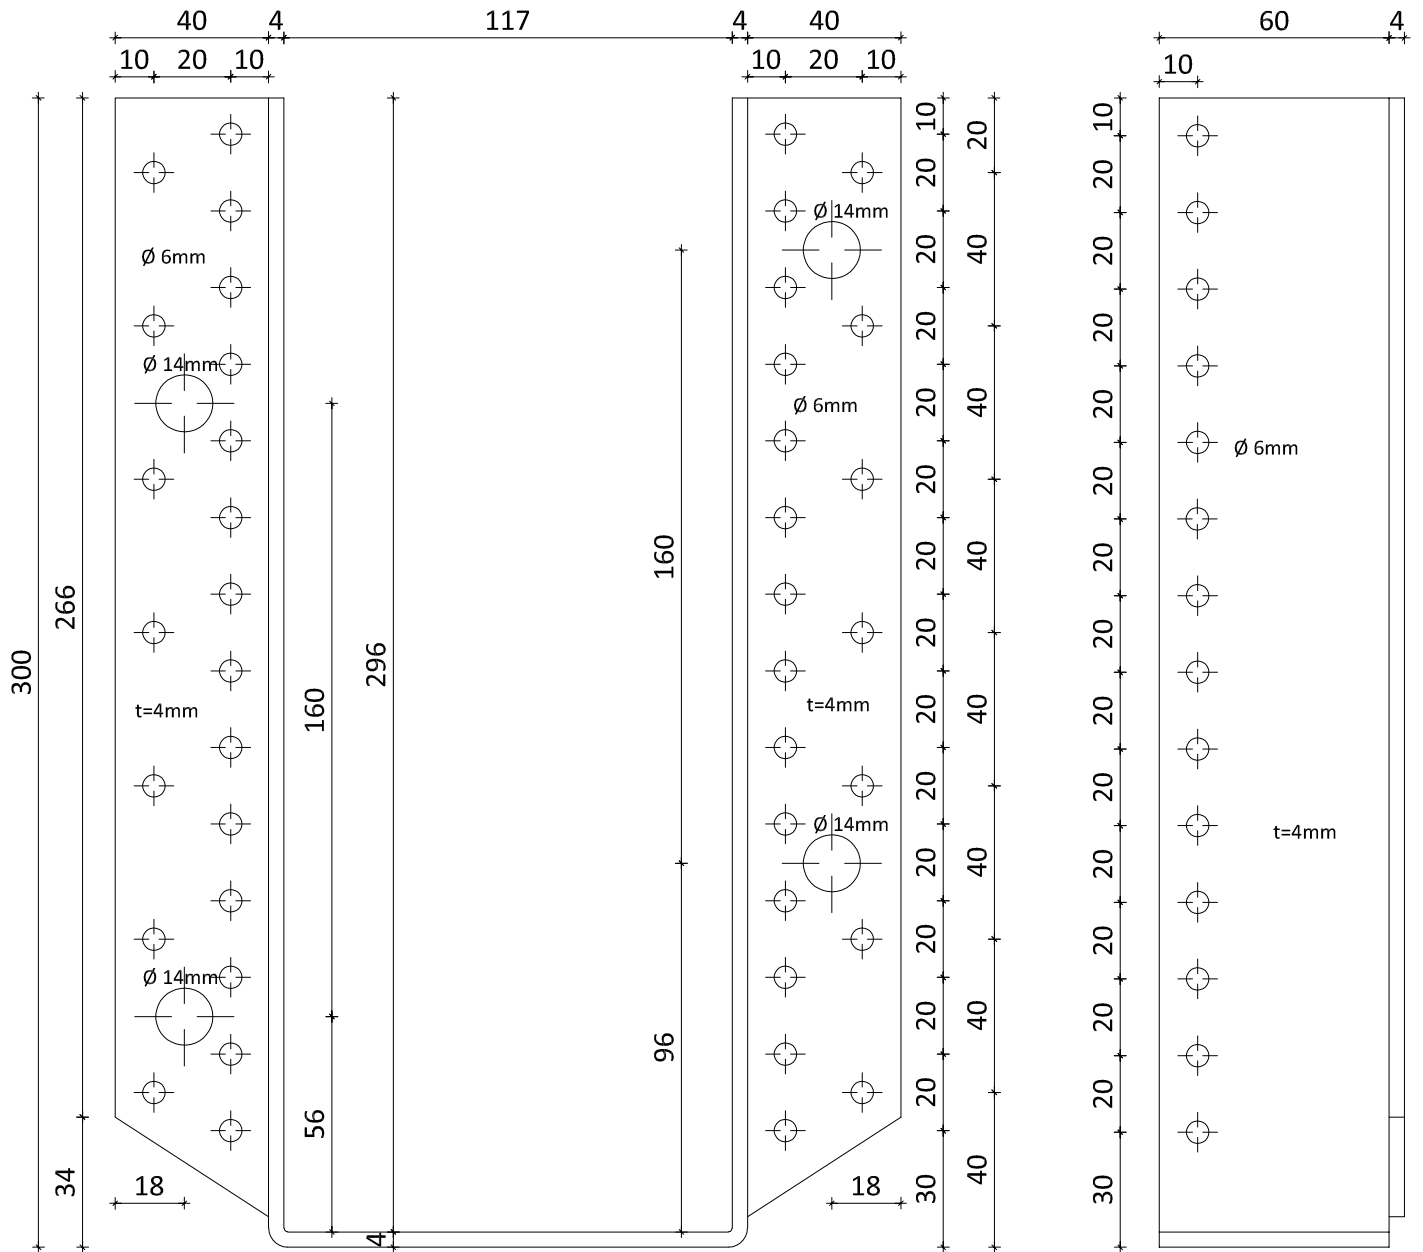

Negling með 40/50 kambsaumi í öll gö
 (4 stk M12mm múrboltar í stein)
 Viðmiðunar burðargeta er 26.9 kN