


Ath. Klippa þarf úr yfirliöppun á hábáru til að bærubétillistinn nái að þétta.

Lágbáruur eininga skal beygja upp við kjöl.

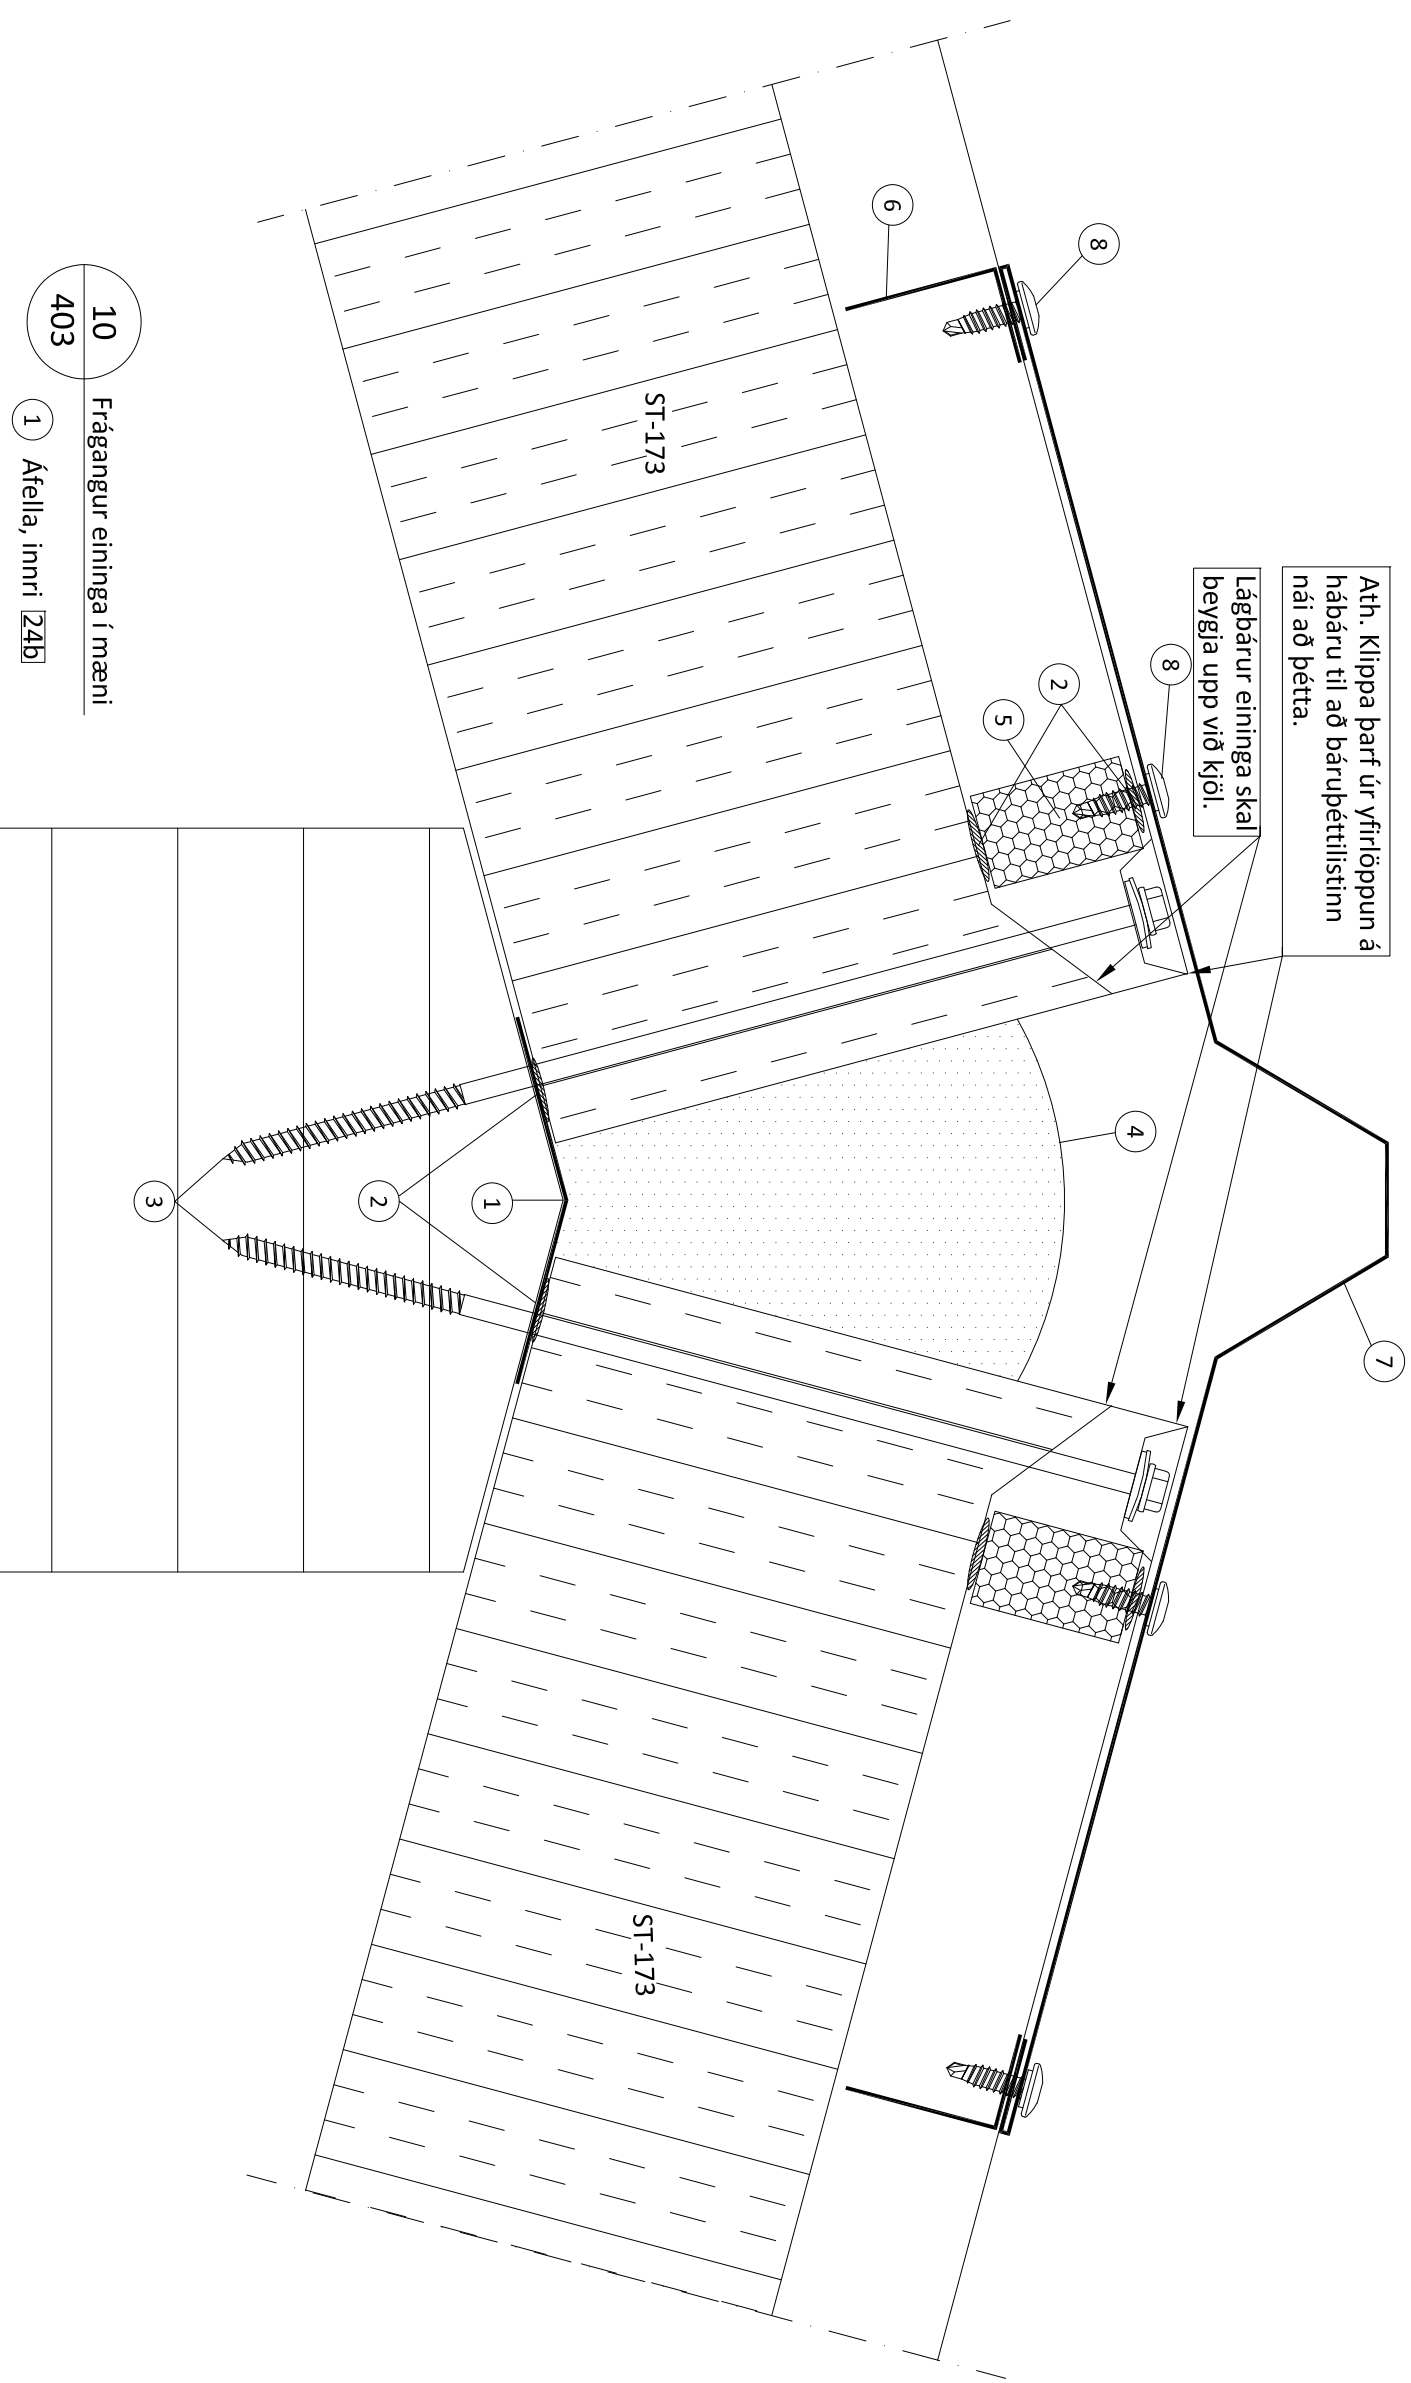

10 Frágangur eininga í mæni  
403

- 1 Áfella, innri **[24b]**
- 2 Olukttti
- 3 Skrúfa, 19 A 6,3x250mm í hverja hábáru
- 4 Þéttifrauð
- 5 Bærubétillisti efri (settur í lágbáru)
- 6 Áfella, kjölllok beygð litur: rautt
- 7 Áfella, kjöllur litur: rautt **[17]**
- 8 Skrúfa, 6,3x22mm 2 í hverja hábáru litur: rautt

Öll árit og áritun teikningar að hluta eða í heild er háð skriflegu leyfi LímtréVimmet ehf.



Byggingadeild - Límþjálfari 2 - 110 Reykjavík  
Ít. 440510-1160 - Sími: 412 5300

Helstu deili  
Steinullareiningar

Heiti teikningar

Mænisdeili

Teknað af:	Málkorti:	Verknumur:	Nr. teikningar
GS			D2
Yfirfráand af:	Dagsetning:	Utgáfa nr.:	Blaðstærð A3
21.8.2020			Helstu fylgihlutir með yfirlingum.dwg