





Grunnmynd - Mkv. 1:100

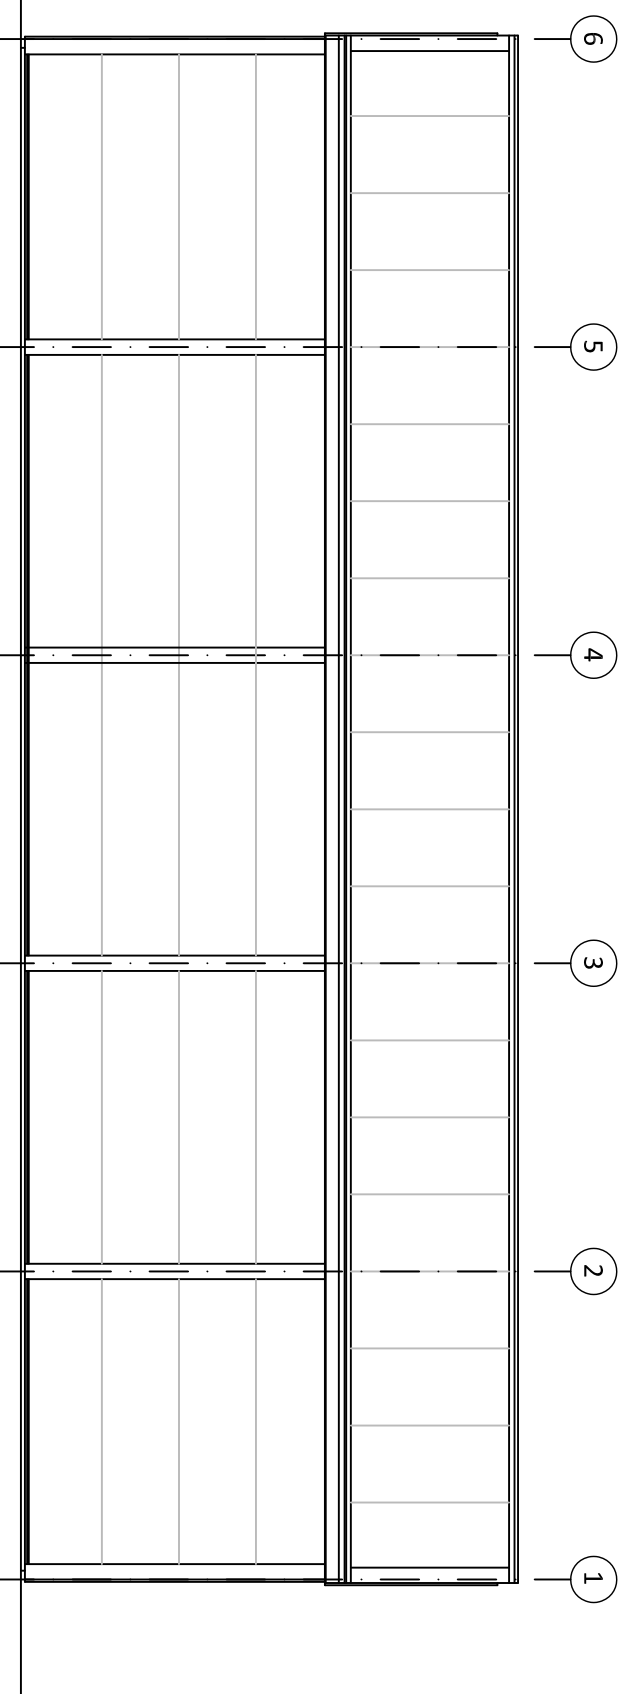

Langhlið - Mkv. 1:100

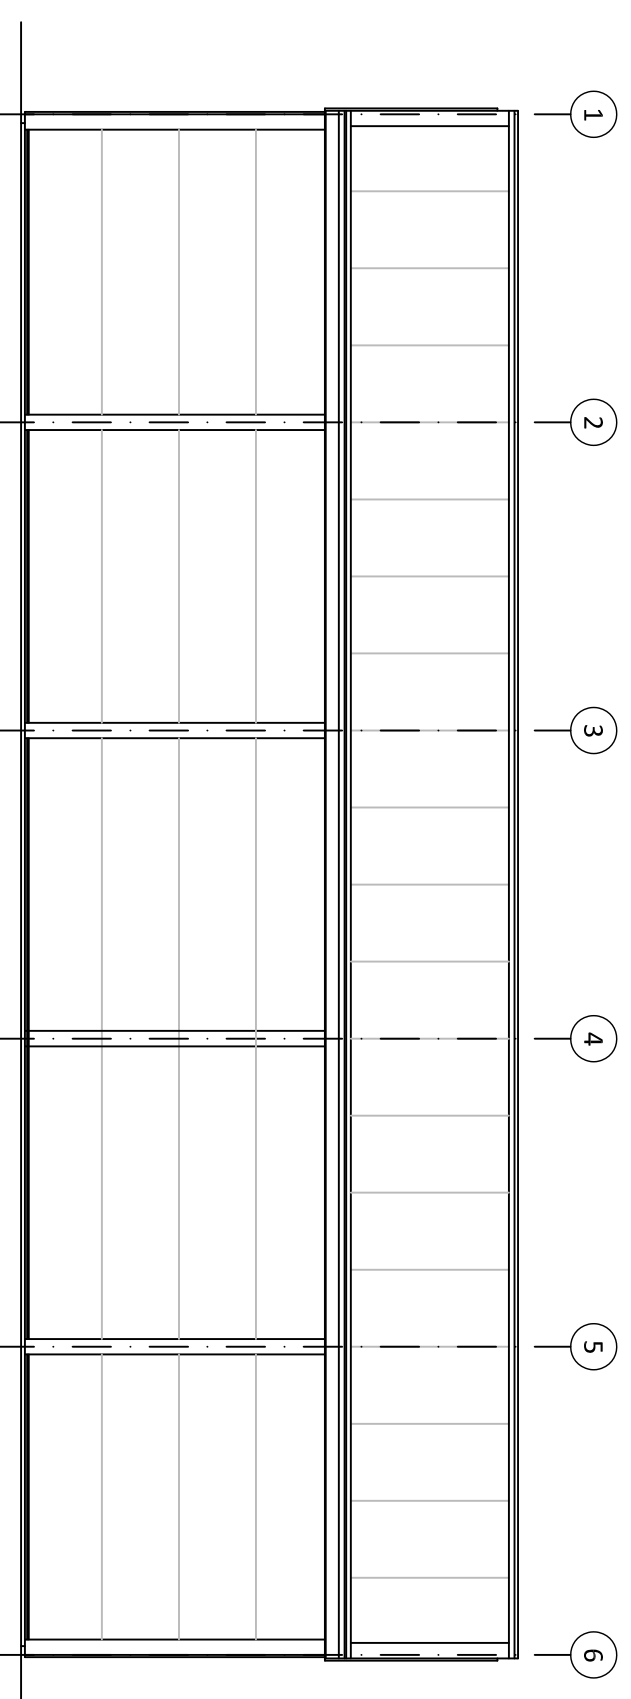

Langhlið - Mkv. 1:100

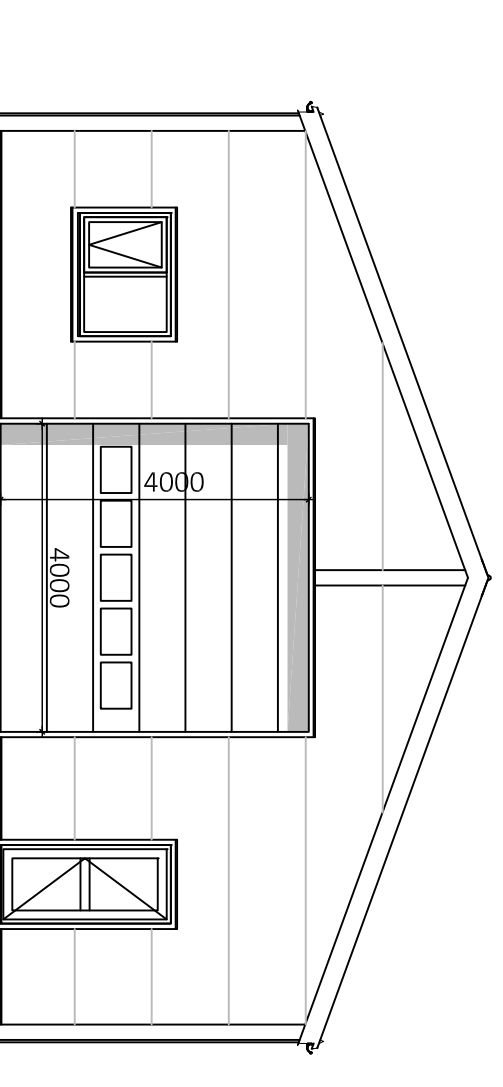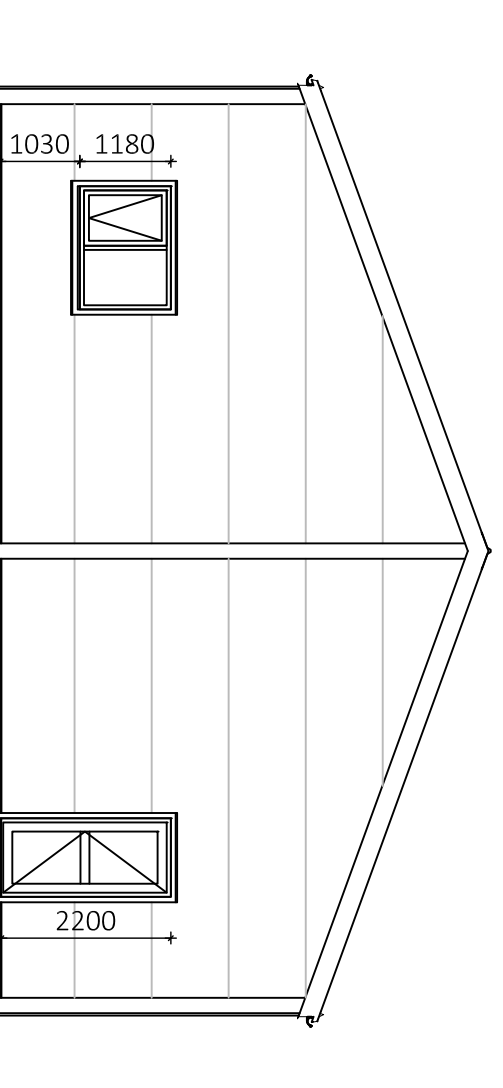

LimtöVinnnet
Byggingadeild - Lymghálsi 2 - 110 Reykjavík
Kt. 440510-1160 - Sími: 412 5300

Heldi verkis

Óðal - 240m²

Skýringateikningar

Heldi teikningar


Grunnmynd, útlit og snið

Nr. teikningar

01

Bláskararó 42

Öll afhrot og áritun teikningar að hluta eða í heild er háð skriflegu leyfi LimtöVinnnet ehf.

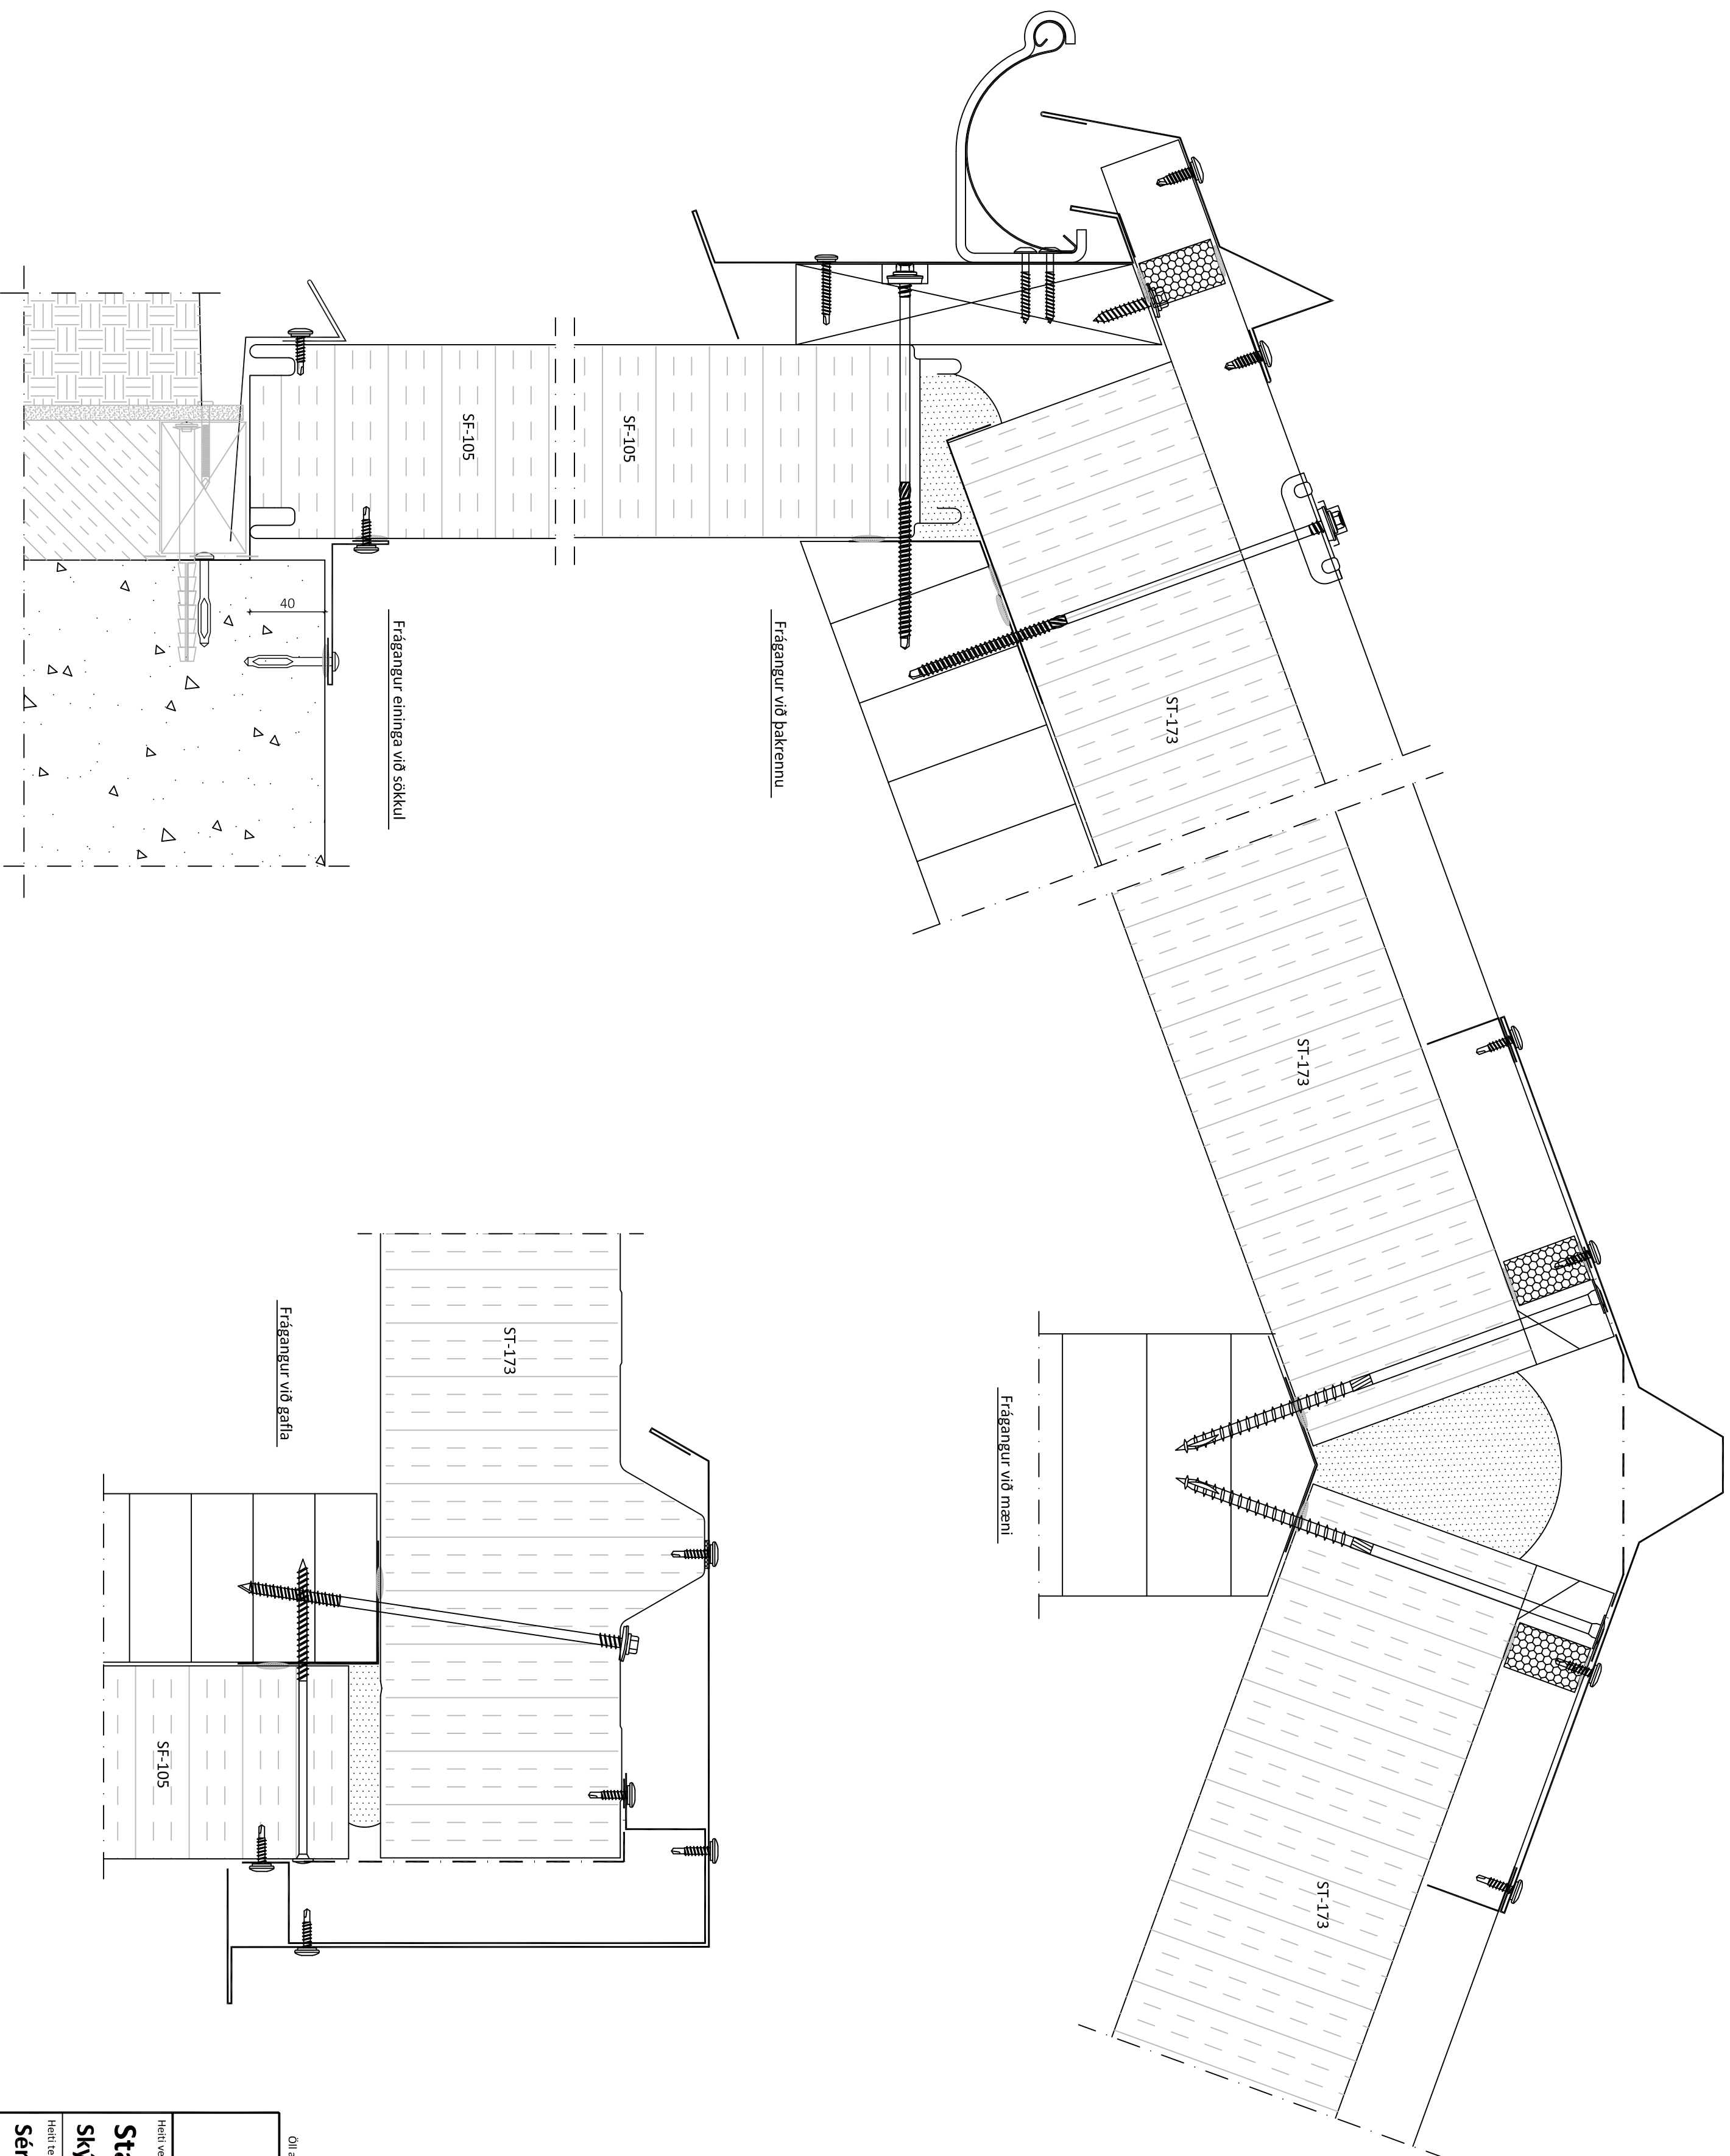

Öll áhrot og áfrifun teikninga að hluta eða í heild er háð skriflegu leyfi Límtré/Vrmet ehf.



Límtré/Vrmet
 Byggingaæðid - Lymghólsi 2 - 110 Reykjavík
 Kt. 440510-1160 - Sími: 412 5300

Heldi verks

Staðlaður frágangur
 Skýringateikningar

Heldi teikningar
 Sérmyndir

Nr. teikningar

03

Bláðazaróð A2