


Stálfesting BS6 115x300 Mkv. 1:2

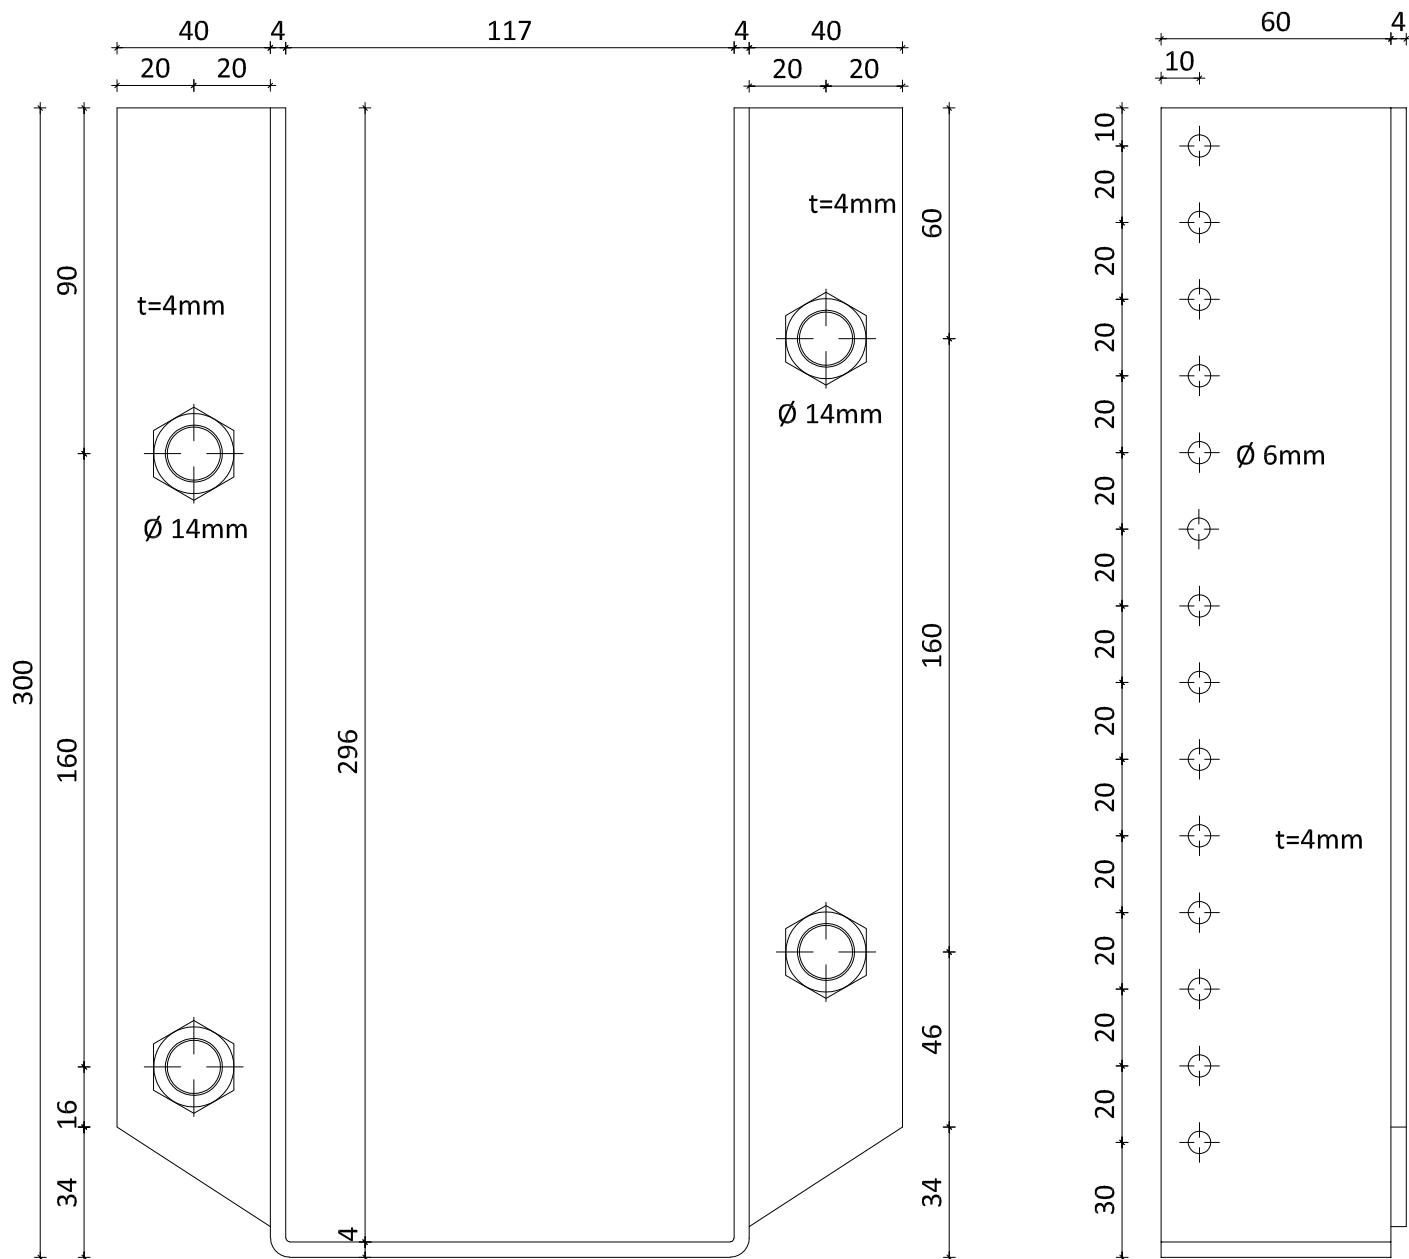

Negling með 40/50 kambsaumi í öll göt  
 4 stk M12mm múrboltar í stein  
 Viðmiðunar burðargeta er 26.9 kN



HEITI VERKS:		MKV.	DAGS.	VERKNR.	Bitaskór-2016.DWG
Bitaskór fyrir 115mm límtré		1:2	25.6.2016		
HEITI TEIKNINGAR		TEIKN.	REIKN.	YFIRF.	ÚTGÁFA NR.
Gerð: BS6 115x300 Boltast á steinvegg		BI	BI		1
		NAFN HÖNNUÐAR			NR. TEIKNINGAR
		Bjarni Ingibergsson byggingatæknifræðingur kt. 030861-2729			BS6