

Öll áhvarf og áfrifun teikningar að hluta eða í heild er háð skriflegu leyfi Límtré/Virnet ehf.



LímtréVirnet
 Byggingadeild - Lymghálsi 2 - 110 Reykjavík
 Kt. 440510-1160 - Sími: 412 5300

Heild verkefni


Setur - 160m²
 Skýringateikningar

Heild teikningar
Grunnmynd, útlit og snið

Nr. teikningar

02

Bláskaró 42

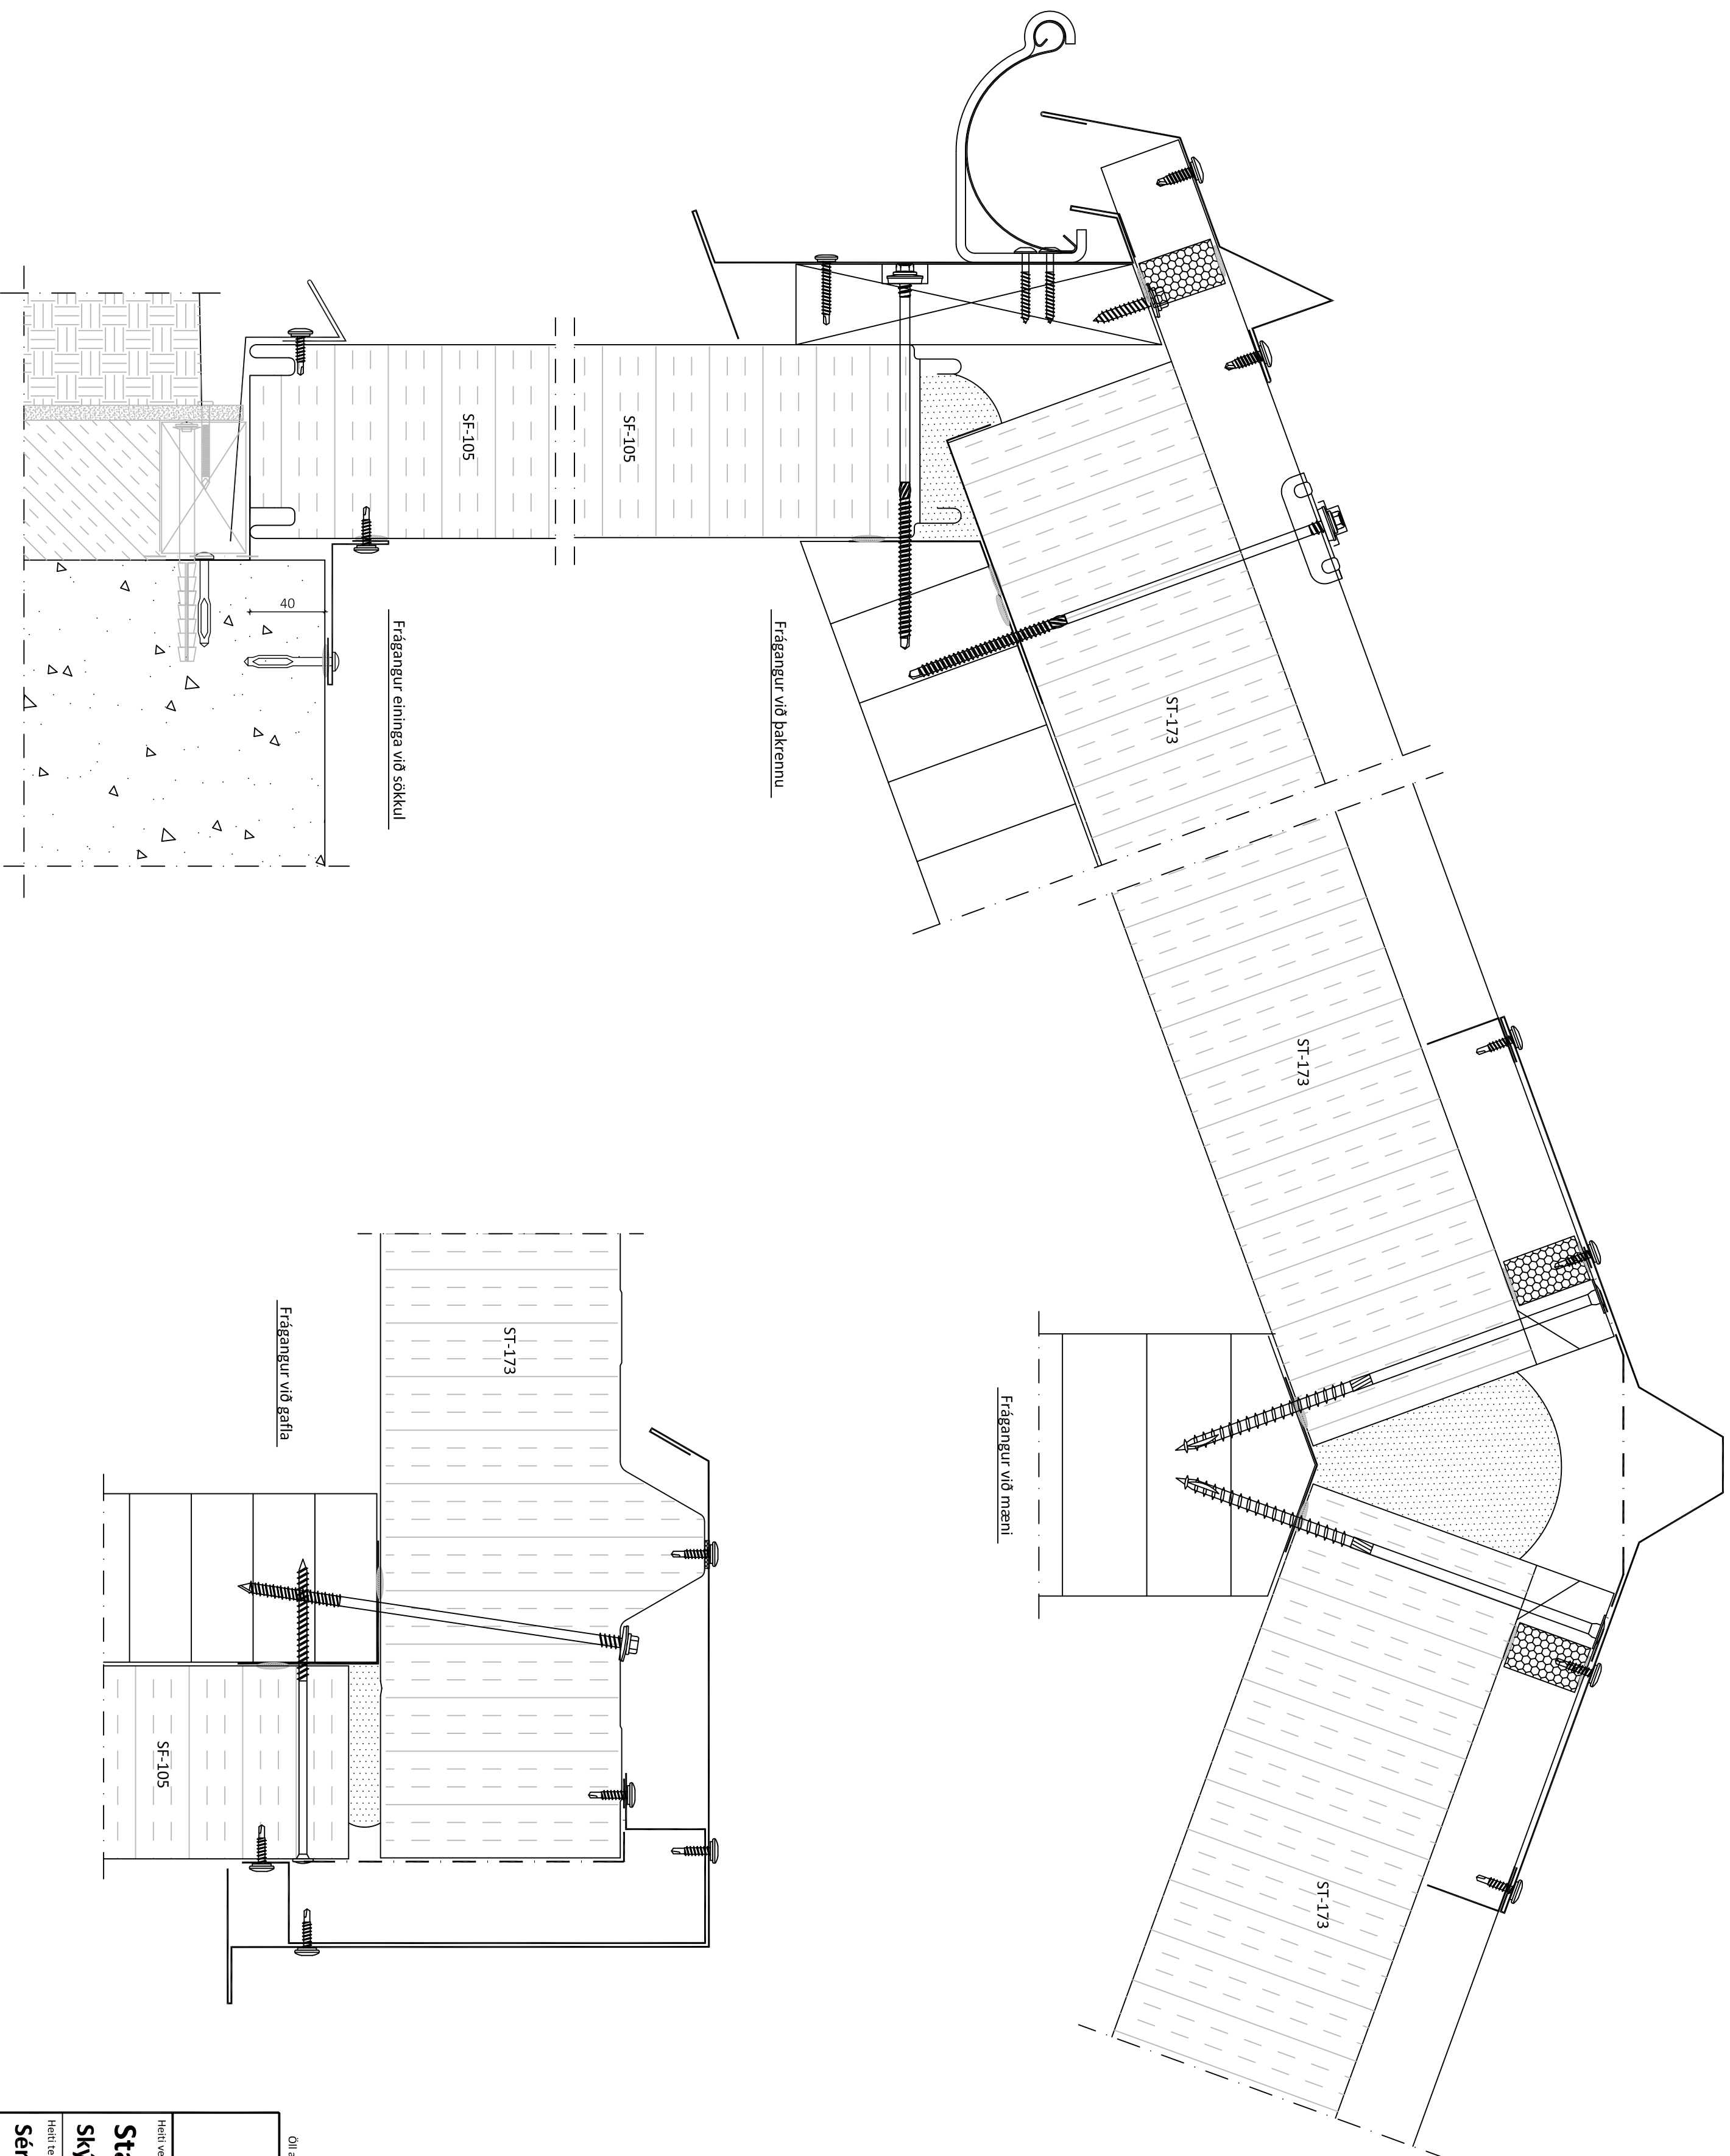

Öll áhrot og áfrifun teikninga að hluta eða í heild er háð skriflegu leyfi Límtré/Vrmet ehf.



Límtré/Vrmet
 Byggingaéið - Lymghólsí 2 - 110 Reykjavík
 Kt. 440510-1160 - Sími: 412 5300

Heild verkefni

Staðlaður frágangur
 Skýringateikningar

Heild teikningar
 Sérmyndir

Nr. teikningar

03

Bláðráð 42